


**СХЕМА РАСПОЛОЖЕНИЯ ГРАНИЦ ПУБЛИЧНОГО СЕРВИТУТА**  
**для использования земельных участков в целях эксплуатации существующего объекта**  
**энергетики регионального значения**  
**Воздушная линия электропередачи высокого напряжения ВЛ-35 кВ "Ястребовка-**  
**Ефросимовка" протяженностью по трассе-23700м, по цепям-23700м от портала 35кВ**  
**подстанции "Ястребовка" до портала 35кВ подстанции "Ефросимовка"**  
 (наименование объекта)  
 ОБЗОРНАЯ СХЕМА

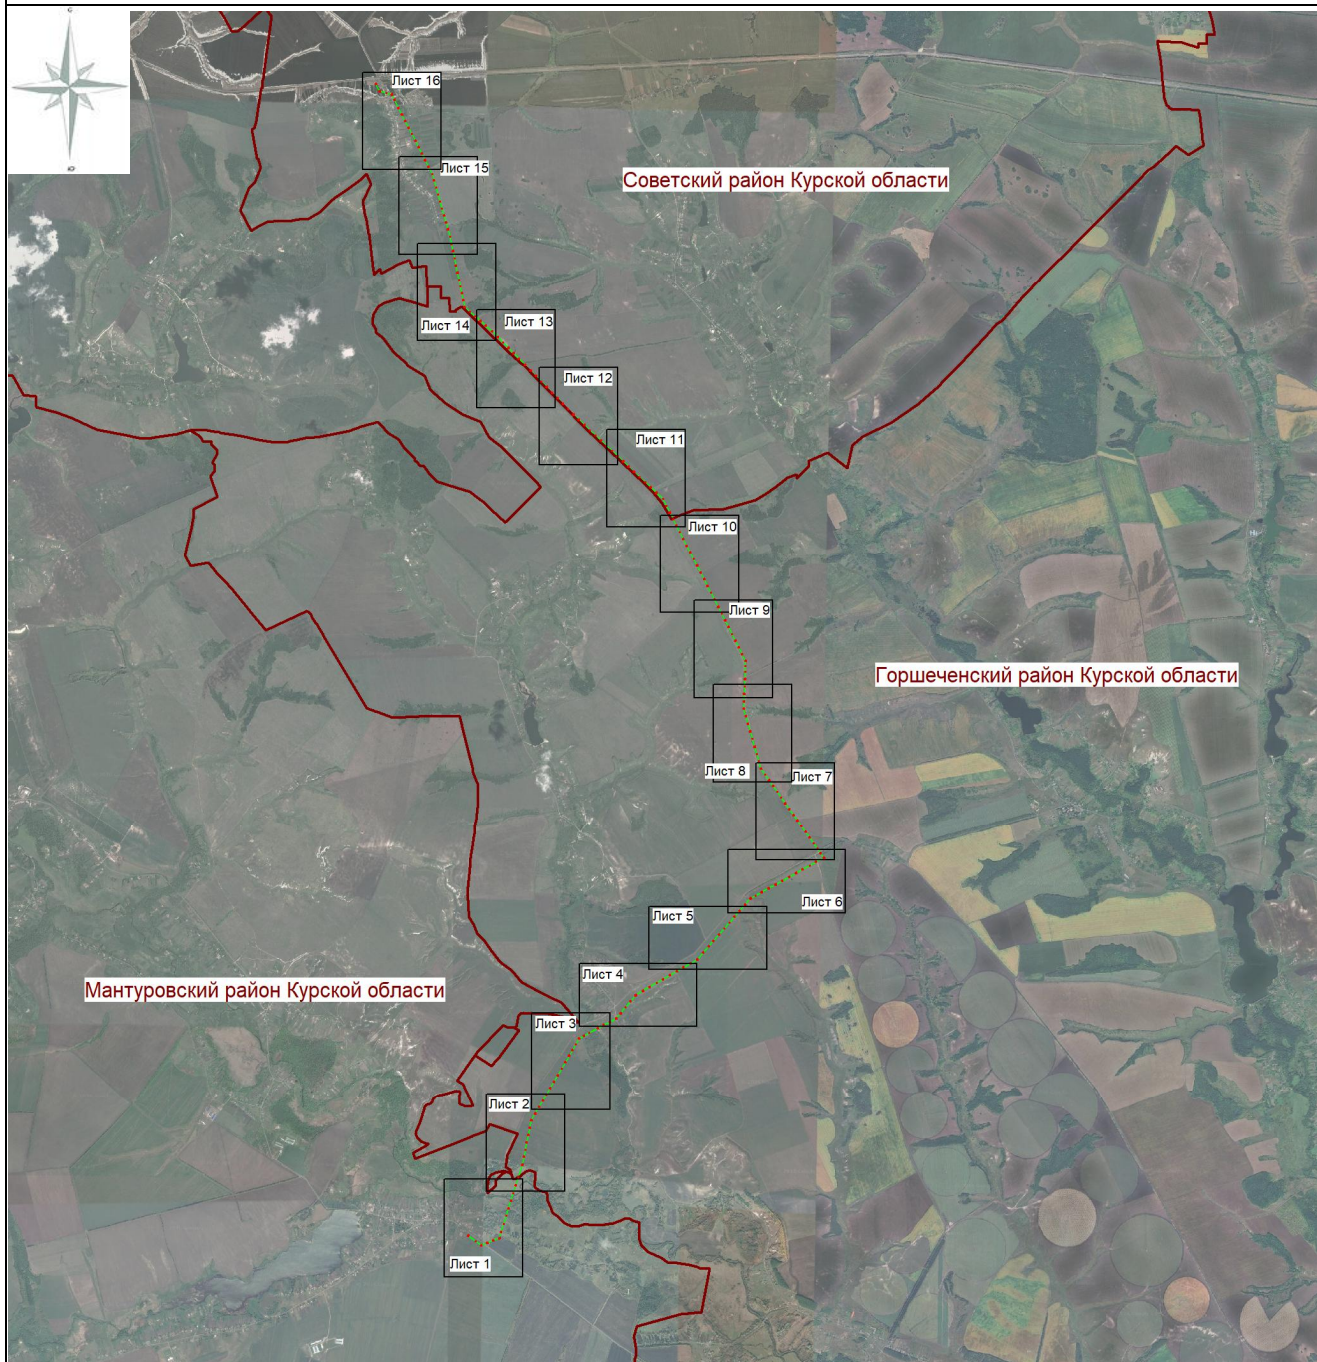

**Масштаб 1:120 000**

**Используемые условные знаки и обозначения:**

|                                           |                                          |
|-------------------------------------------|------------------------------------------|
|                                           | - проектная граница публичного сервитута |
|                                           | - граница муниципального образования     |
| <b>Горшеченский район Курской области</b> | - обозначение муниципального образования |

Дата "21" июля 2026 г.

Подпись

Место для оттиска печати (при наличии) лица, составившего описание местоположения границ объекта





### СХЕМА РАСПОЛОЖЕНИЯ ГРАНИЦ ПУБЛИЧНОГО СЕРВИТУТА

для использования земельных участков в целях эксплуатации существующего объекта энергетики регионального значения

**Воздушная линия электропередачи высокого напряжения ВЛ-35 кВ "Ястребовка-Ефросимовка" протяженностью по трассе-23700м, по цепям-23700м от портала 35кВ подстанции "Ястребовка" до портала 35кВ подстанции "Ефросимовка"**

(наименование объекта)

### План границ объекта



**Масштаб 1:5000**

**Используемые условные знаки и обозначения:**

| Пояснительные условные знаки и обозначения:                                         |                                                                 |                                                                                     |                                         |
|-------------------------------------------------------------------------------------|-----------------------------------------------------------------|-------------------------------------------------------------------------------------|-----------------------------------------|
|  | 1 - проектная граница публичного сервитута и точка с ее номером | :39                                                                                 | - кадастровый номер земельного участка  |
|  | 1/1 - линия электропередачи и опора с её номером                |  | - граница муниципального образования    |
|  | - существующая часть границы земельного участка                 | 46:14-6.51                                                                          | - реестровый номер охранный зоны        |
|  | - граница кадастрового квартала                                 |  | - охранный зона инженерных коммуникаций |
| 46:14:160304                                                                        | - номер кадастрового квартала                                   |                                                                                     |                                         |




### СХЕМА РАСПОЛОЖЕНИЯ ГРАНИЦ ПУБЛИЧНОГО СЕРВИТУТА

для использования земельных участков в целях эксплуатации существующего объекта энергетики регионального значения  
**Воздушная линия электропередачи высокого напряжения ВЛ-35 кВ "Ястребовка-Ефросимовка" протяженностью по трассе-23700м, по цепям-23700м от портала 35кВ подстанции "Ястребовка" до портала 35кВ подстанции "Ефросимовка"**

(наименование объекта)

## План границ объекта

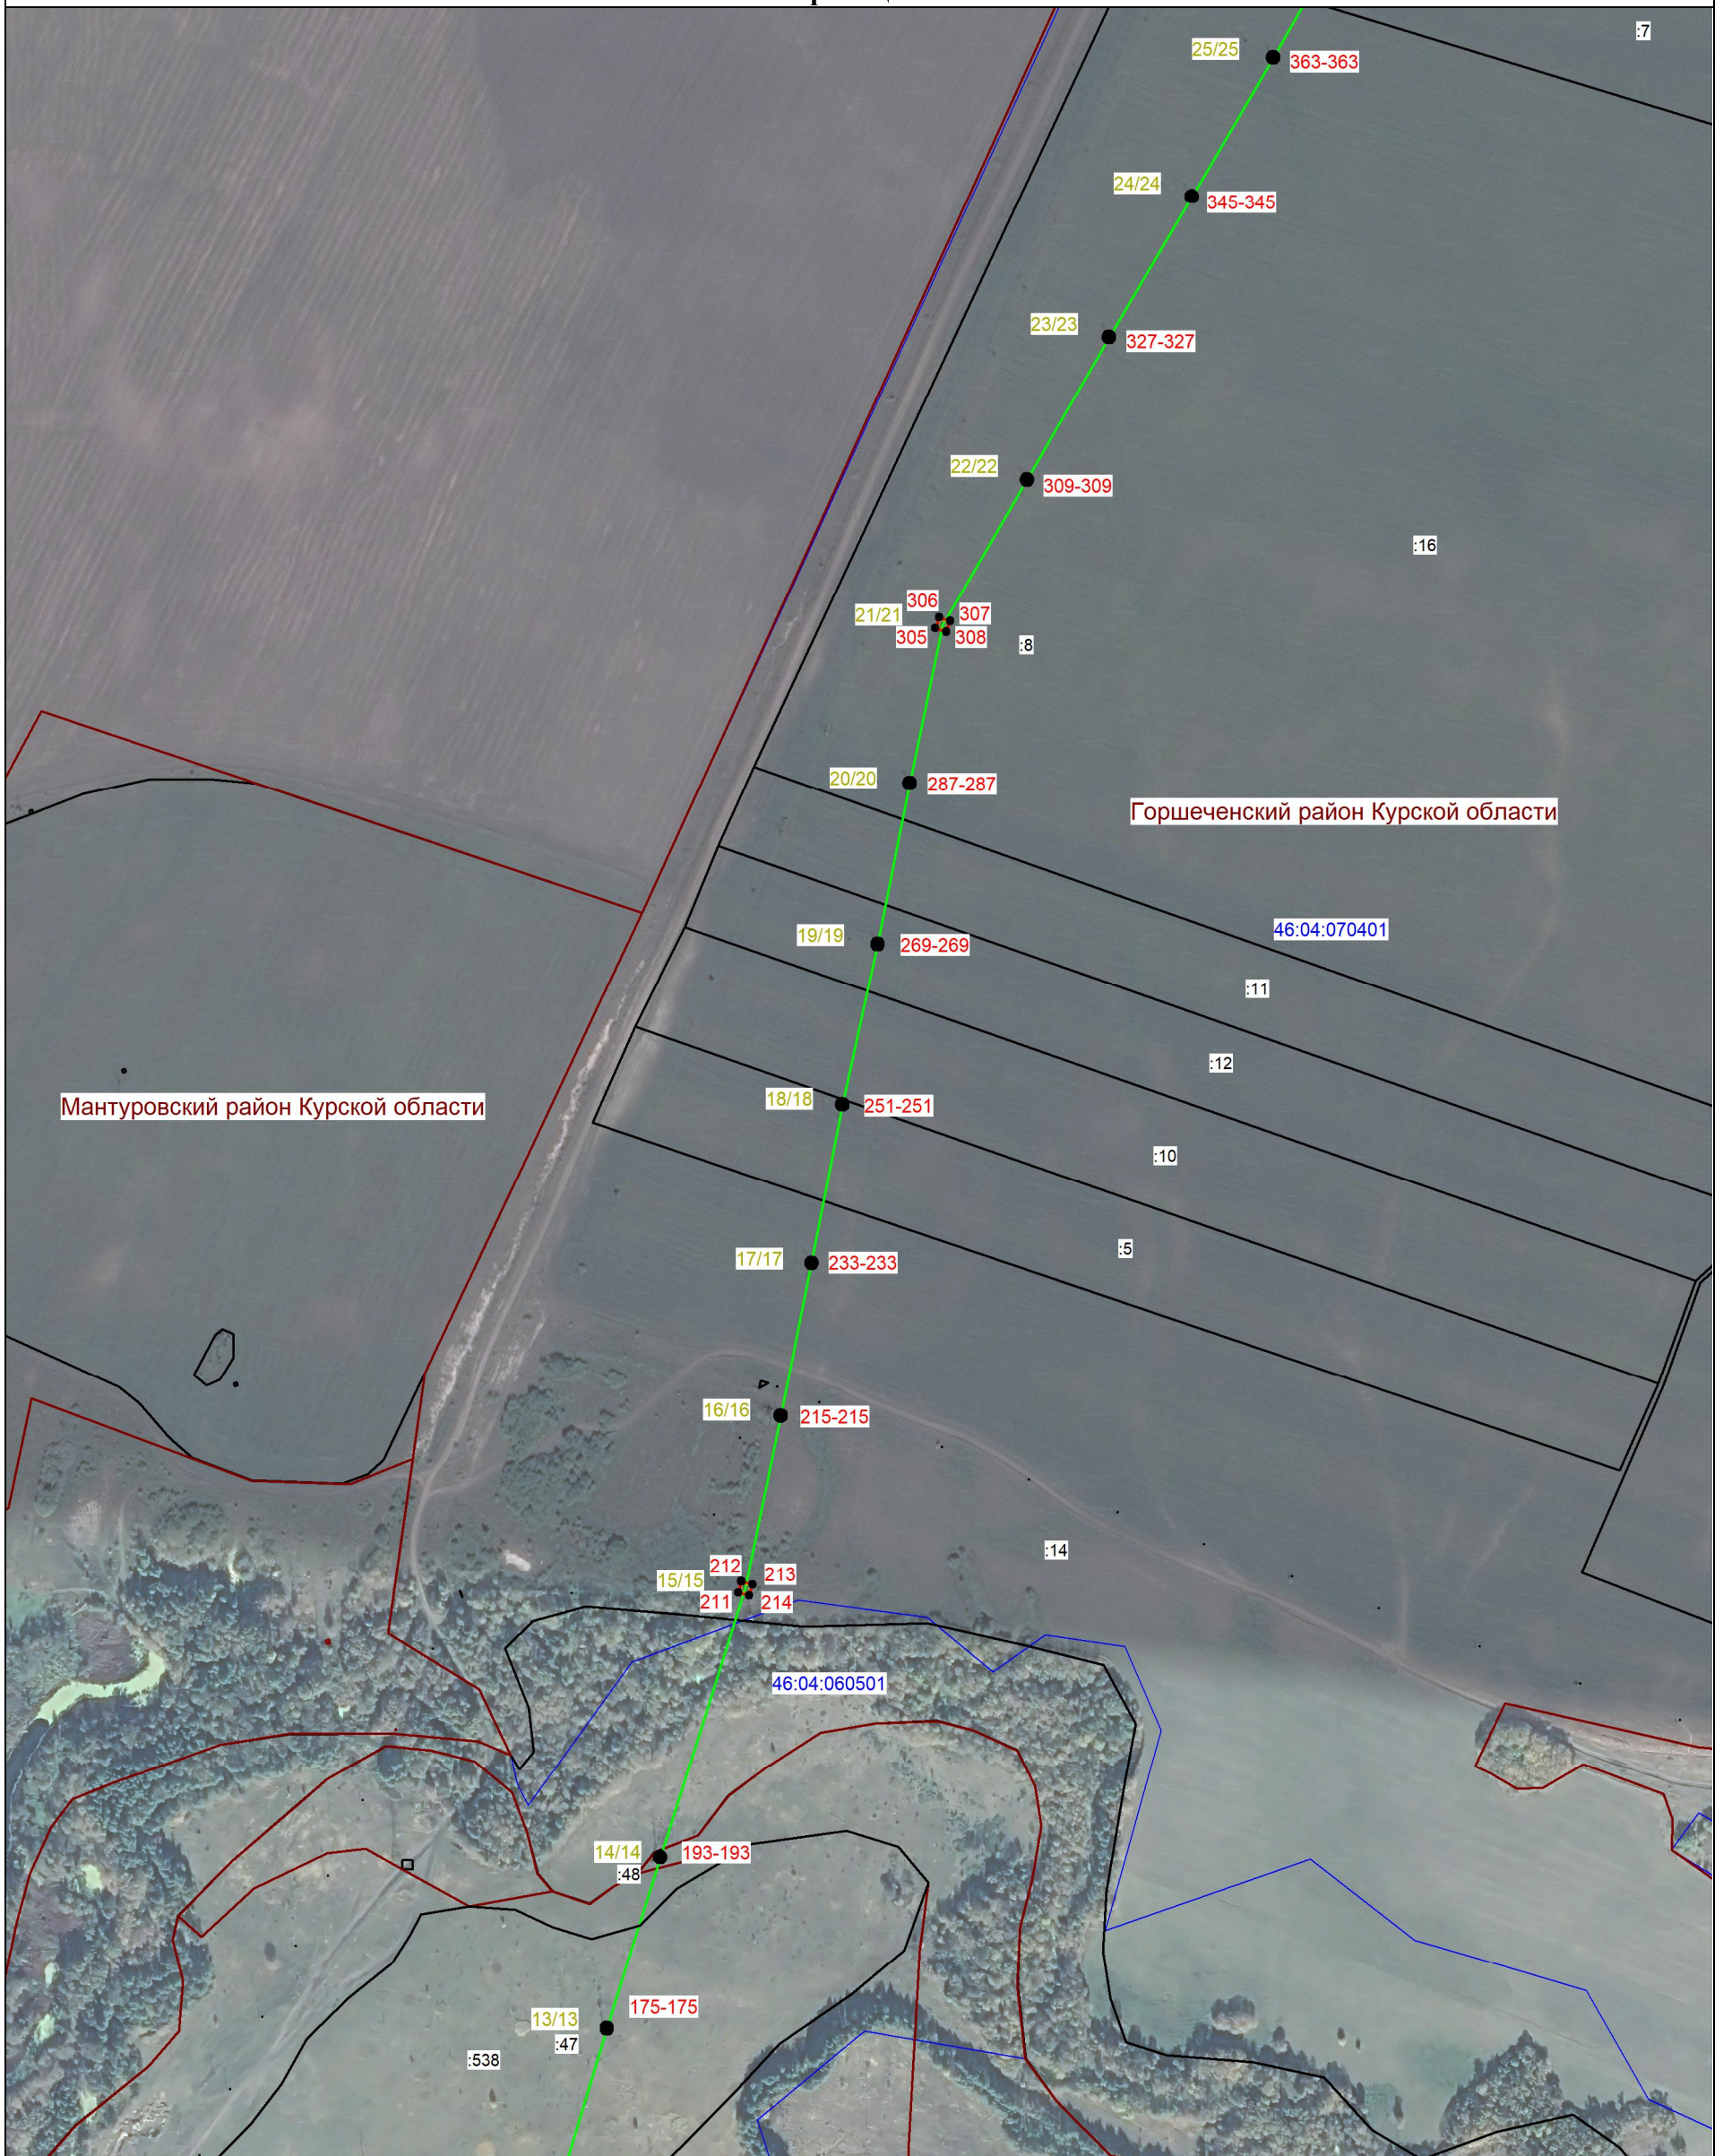

**Масштаб 1:5000**

**Используемые условные знаки и обозначения:**

| Используемые условные знаки и обозначения:                                          |     |                                                               |   |
|-------------------------------------------------------------------------------------|-----|---------------------------------------------------------------|---|
|  | 1   | - проектная граница публичного сервитута и точка с ее номером | :39 - кадастровый номер земельного участка                                                                                    |
|  | 1/1 | - линия электропередачи и опора с её номером                  |  - граница муниципального образования    |
|  |     | - существующая часть границы земельного участка               | 46:14-6.51 - реестровый номер охранной зоны                                                                                   |
|  |     | - граница кадастрового квартала                               |  - охранный зона инженерных коммуникаций |
| 46:14:160304                                                                        |     | - номер кадастрового квартала                                 |   |








СХЕМА РАСПОЛОЖЕНИЯ ГРАНИЦ ПУБЛИЧНОГО СЕРВИТУТА

для использования земельных участков в целях эксплуатации существующего объекта энергетики регионального значения

Воздушная линия электропередачи высокого напряжения ВЛ-35 кВ "Ястребовка-Ефросимовка" протяженностью по трассе-23700м, по цепям-23700м от портала 35кВ подстанции "Ястребовка" до портала 35кВ подстанции "Ефросимовка"

(наименование объекта)

План границ объекта

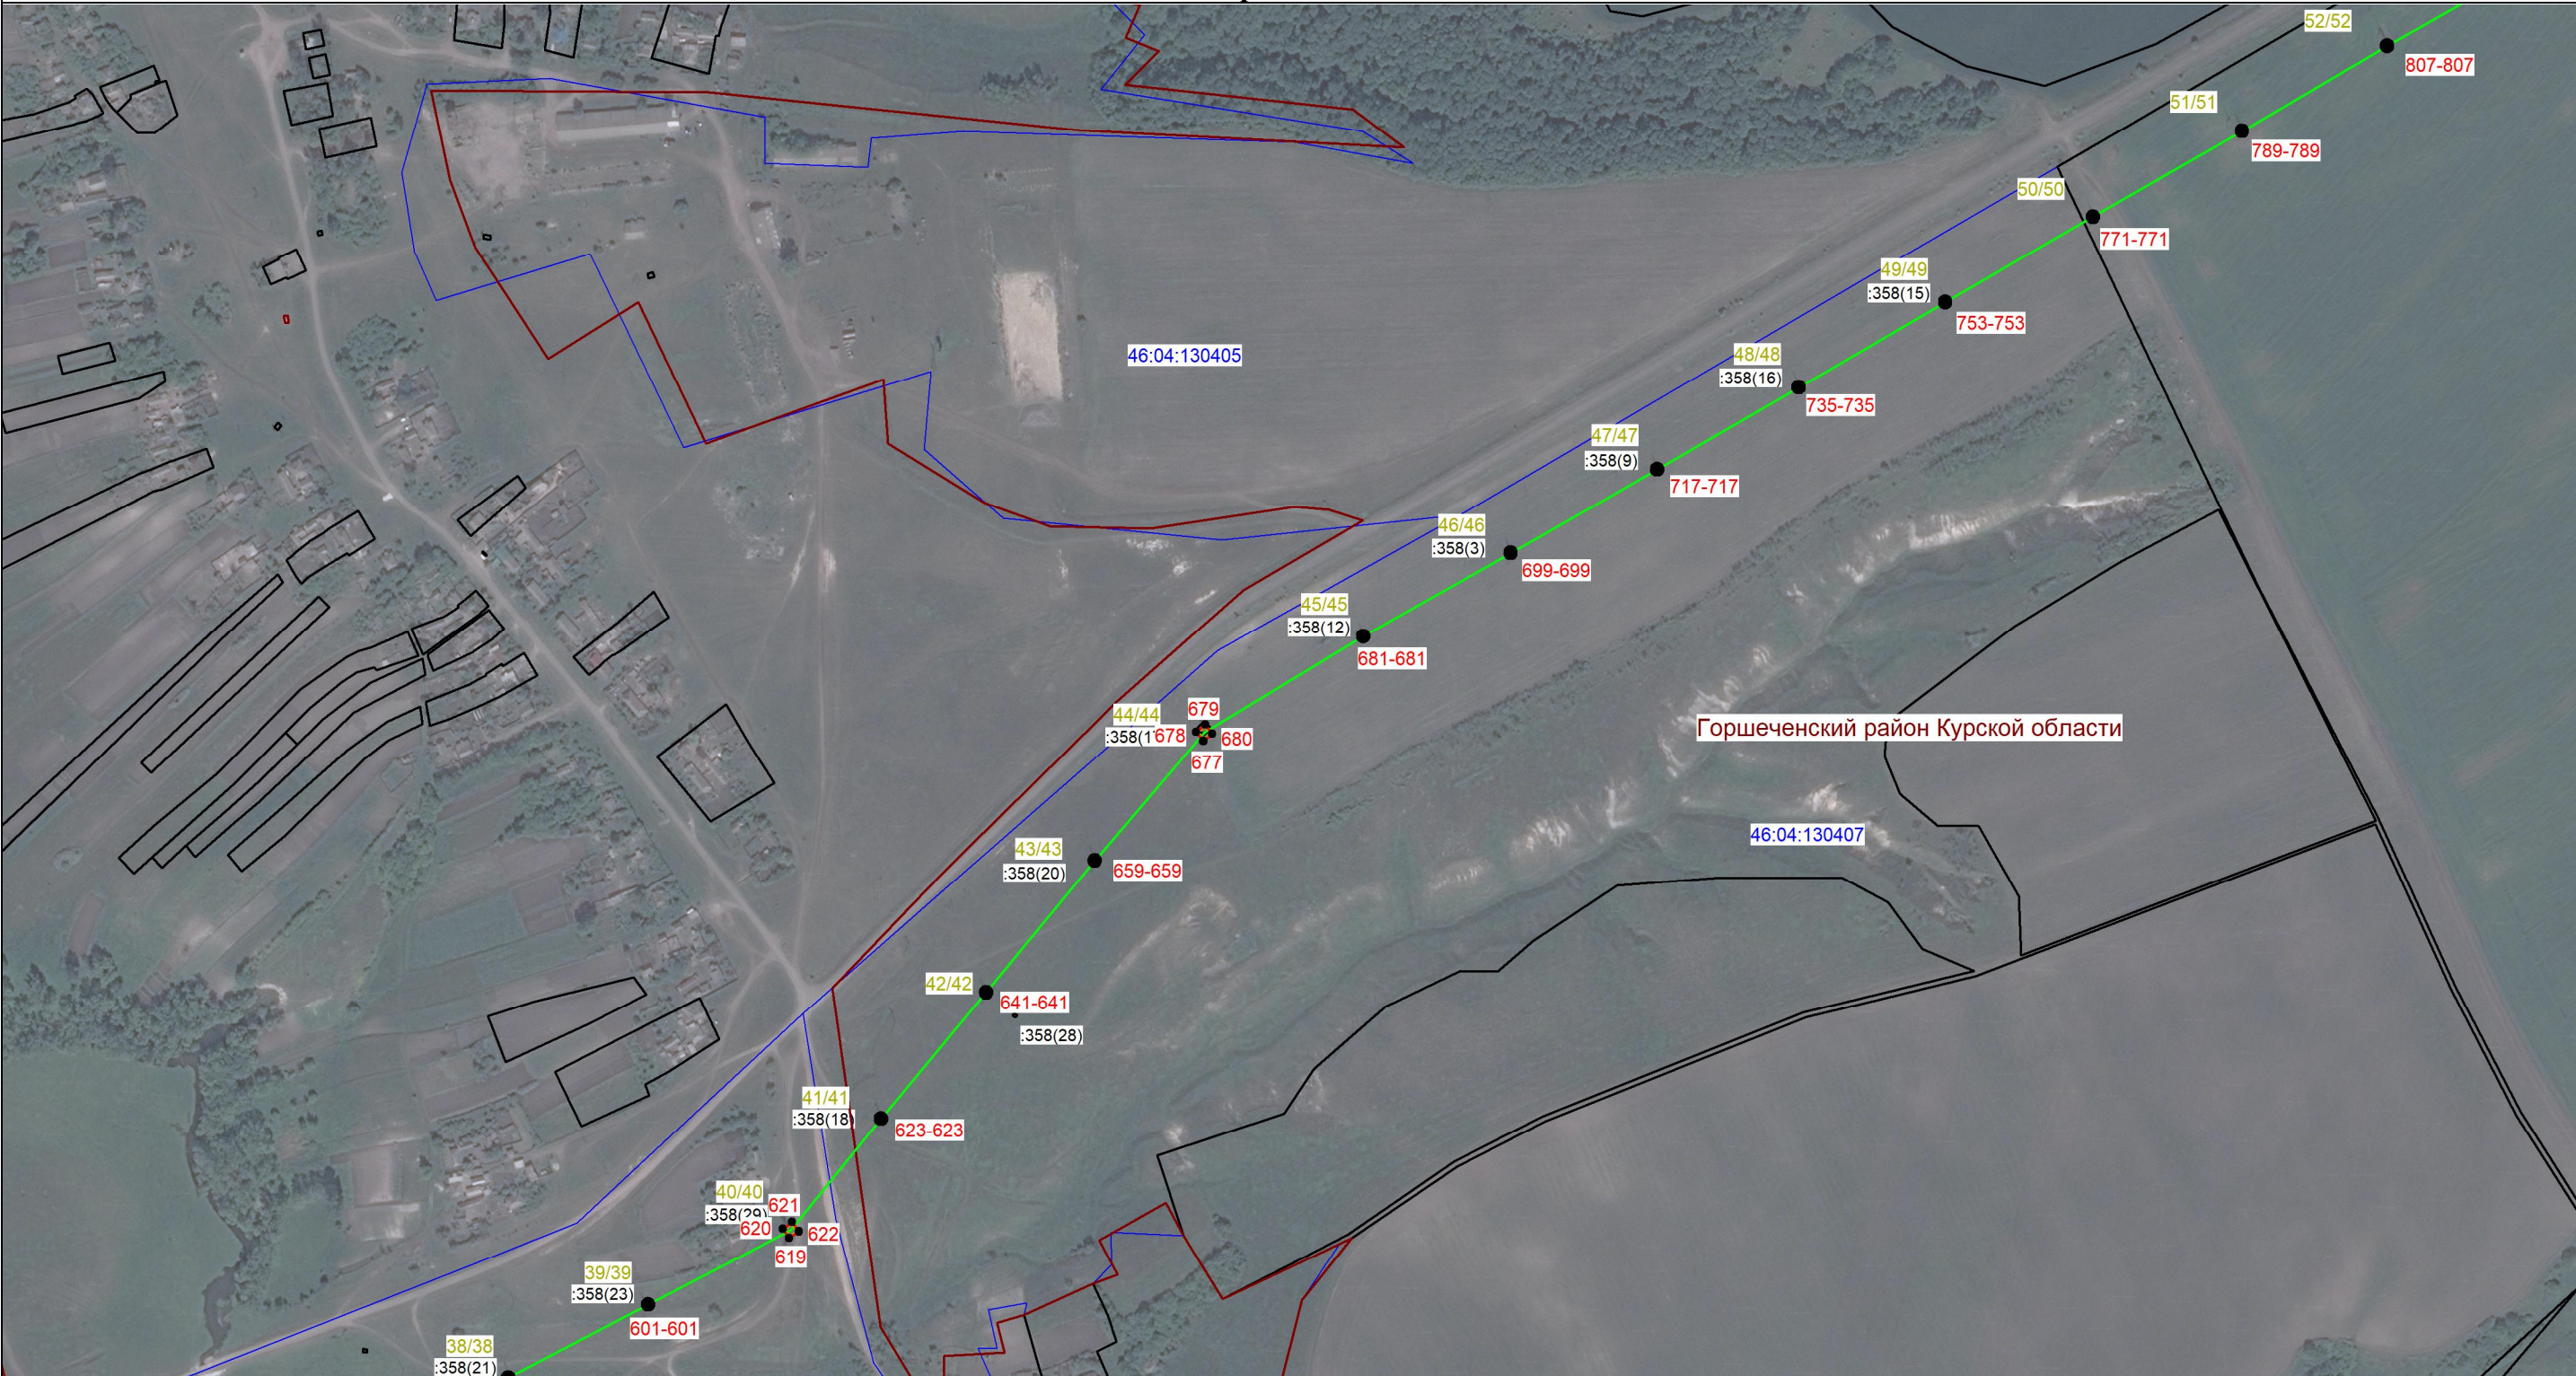

|                                            |                                                               |                       |                                         |
|--------------------------------------------|---------------------------------------------------------------|-----------------------|-----------------------------------------|
| Масштаб 1:5000                             |                                                               |                       |                                         |
| Используемые условные знаки и обозначения: |                                                               |                       |                                         |
| <div><div></div><div>1</div></div>         | - проектная граница публичного сервитута и точка с её номером | <div>:39</div>        | - кадастровый номер земельного участка  |
| <div><div></div><div>1/1</div></div>       | - линия электропередачи и опора с её номером                  | <div></div>           | - граница муниципального образования    |
| <div><div></div></div>                     | - существующая часть границы земельного участка               | <div>46:14-6.51</div> | - реестровый номер охранный зоны        |
| <div><div></div></div>                     | - граница кадастрового квартала                               | <div></div>           | - охранный зона инженерных коммуникаций |
| <div>46:14:160304</div>                    | - номер кадастрового квартала                                 |                       |                                         |



СХЕМА РАСПОЛОЖЕНИЯ ГРАНИЦ ПУБЛИЧНОГО СЕРВИТУТА

для использования земельных участков в целях эксплуатации существующего объекта энергетики регионального значения

**Воздушная линия электропередачи высокого напряжения ВЛ-35 кВ "Ястребовка-Ефросимовка" протяженностью по трассе-23700м, по цепям-23700м от портала 35кВ подстанции "Ястребовка"**

**до портала 35кВ подстанции "Ефросимовка"**

(наименование объекта)

План границ объекта



|                                                                                         |                                                               |                                                                                       |                                         |
|-----------------------------------------------------------------------------------------|---------------------------------------------------------------|---------------------------------------------------------------------------------------|-----------------------------------------|
| Масштаб 1:5000                                                                          |                                                               |                                                                                       |                                         |
| Используемые условные знаки и обозначения:                                              |                                                               |                                                                                       |                                         |
|  1   | - проектная граница публичного сервитута и точка с её номером | :39                                                                                   | - кадастровый номер земельного участка  |
|  1/1 | - линия электропередачи и опора с её номером                  |  | - граница муниципального образования    |
|      | - существующая часть границы земельного участка               | 46:14-6.51                                                                            | - реестровый номер охранной зоны        |
|      | - граница кадастрового квартала                               |  | - охранный зона инженерных коммуникаций |
| 46:14:160304                                                                            | - номер кадастрового квартала                                 |                                                                                       |                                         |



СХЕМА РАСПОЛОЖЕНИЯ ГРАНИЦ ПУБЛИЧНОГО СЕРВИТУТА

для использования земельных участков в целях эксплуатации существующего объекта энергетики регионального значения

**Воздушная линия электропередачи высокого напряжения ВЛ-35 кВ "Ястребовка-Ефросимовка" протяженностью по трассе-23700м, по цепям-23700м от портала 35кВ подстанции "Ястребовка"**

**до портала 35кВ подстанции "Ефросимовка"**

(наименование объекта)


План границ объекта



|                                            |                                                               |                       |                                         |
|--------------------------------------------|---------------------------------------------------------------|-----------------------|-----------------------------------------|
| Масштаб 1:5000                             |                                                               |                       |                                         |
| Используемые условные знаки и обозначения: |                                                               |                       |                                         |
| <div><div></div><div>1</div></div>         | - проектная граница публичного сервитута и точка с её номером | <div>:39</div>        | - кадастровый номер земельного участка  |
| <div><div></div><div>1/1</div></div>       | - линия электропередачи и опора с её номером                  | <div></div>           | - граница муниципального образования    |
| <div><div></div></div>                     | - существующая часть границы земельного участка               | <div>46:14-6.51</div> | - реестровый номер охранный зоны        |
| <div><div></div></div>                     | - граница кадастрового квартала                               | <div></div>           | - охранный зона инженерных коммуникаций |
| <div>46:14:160304</div>                    | - номер кадастрового квартала                                 |                       |                                         |



СХЕМА РАСПОЛОЖЕНИЯ ГРАНИЦ ПУБЛИЧНОГО СЕРВИТУТА  
для использования земельных участков в целях эксплуатации существующего объекта энергетики регионального значения  
**Воздушная линия электропередачи высокого напряжения ВЛ-35 кВ "Ястребовка-Ефросимовка" протяженностью по трассе-23700м, по цепям-23700м от портала 35кВ подстанции "Ястребовка" до портала 35кВ подстанции "Ефросимовка"**  
(наименование объекта)  
**План границ объекта**

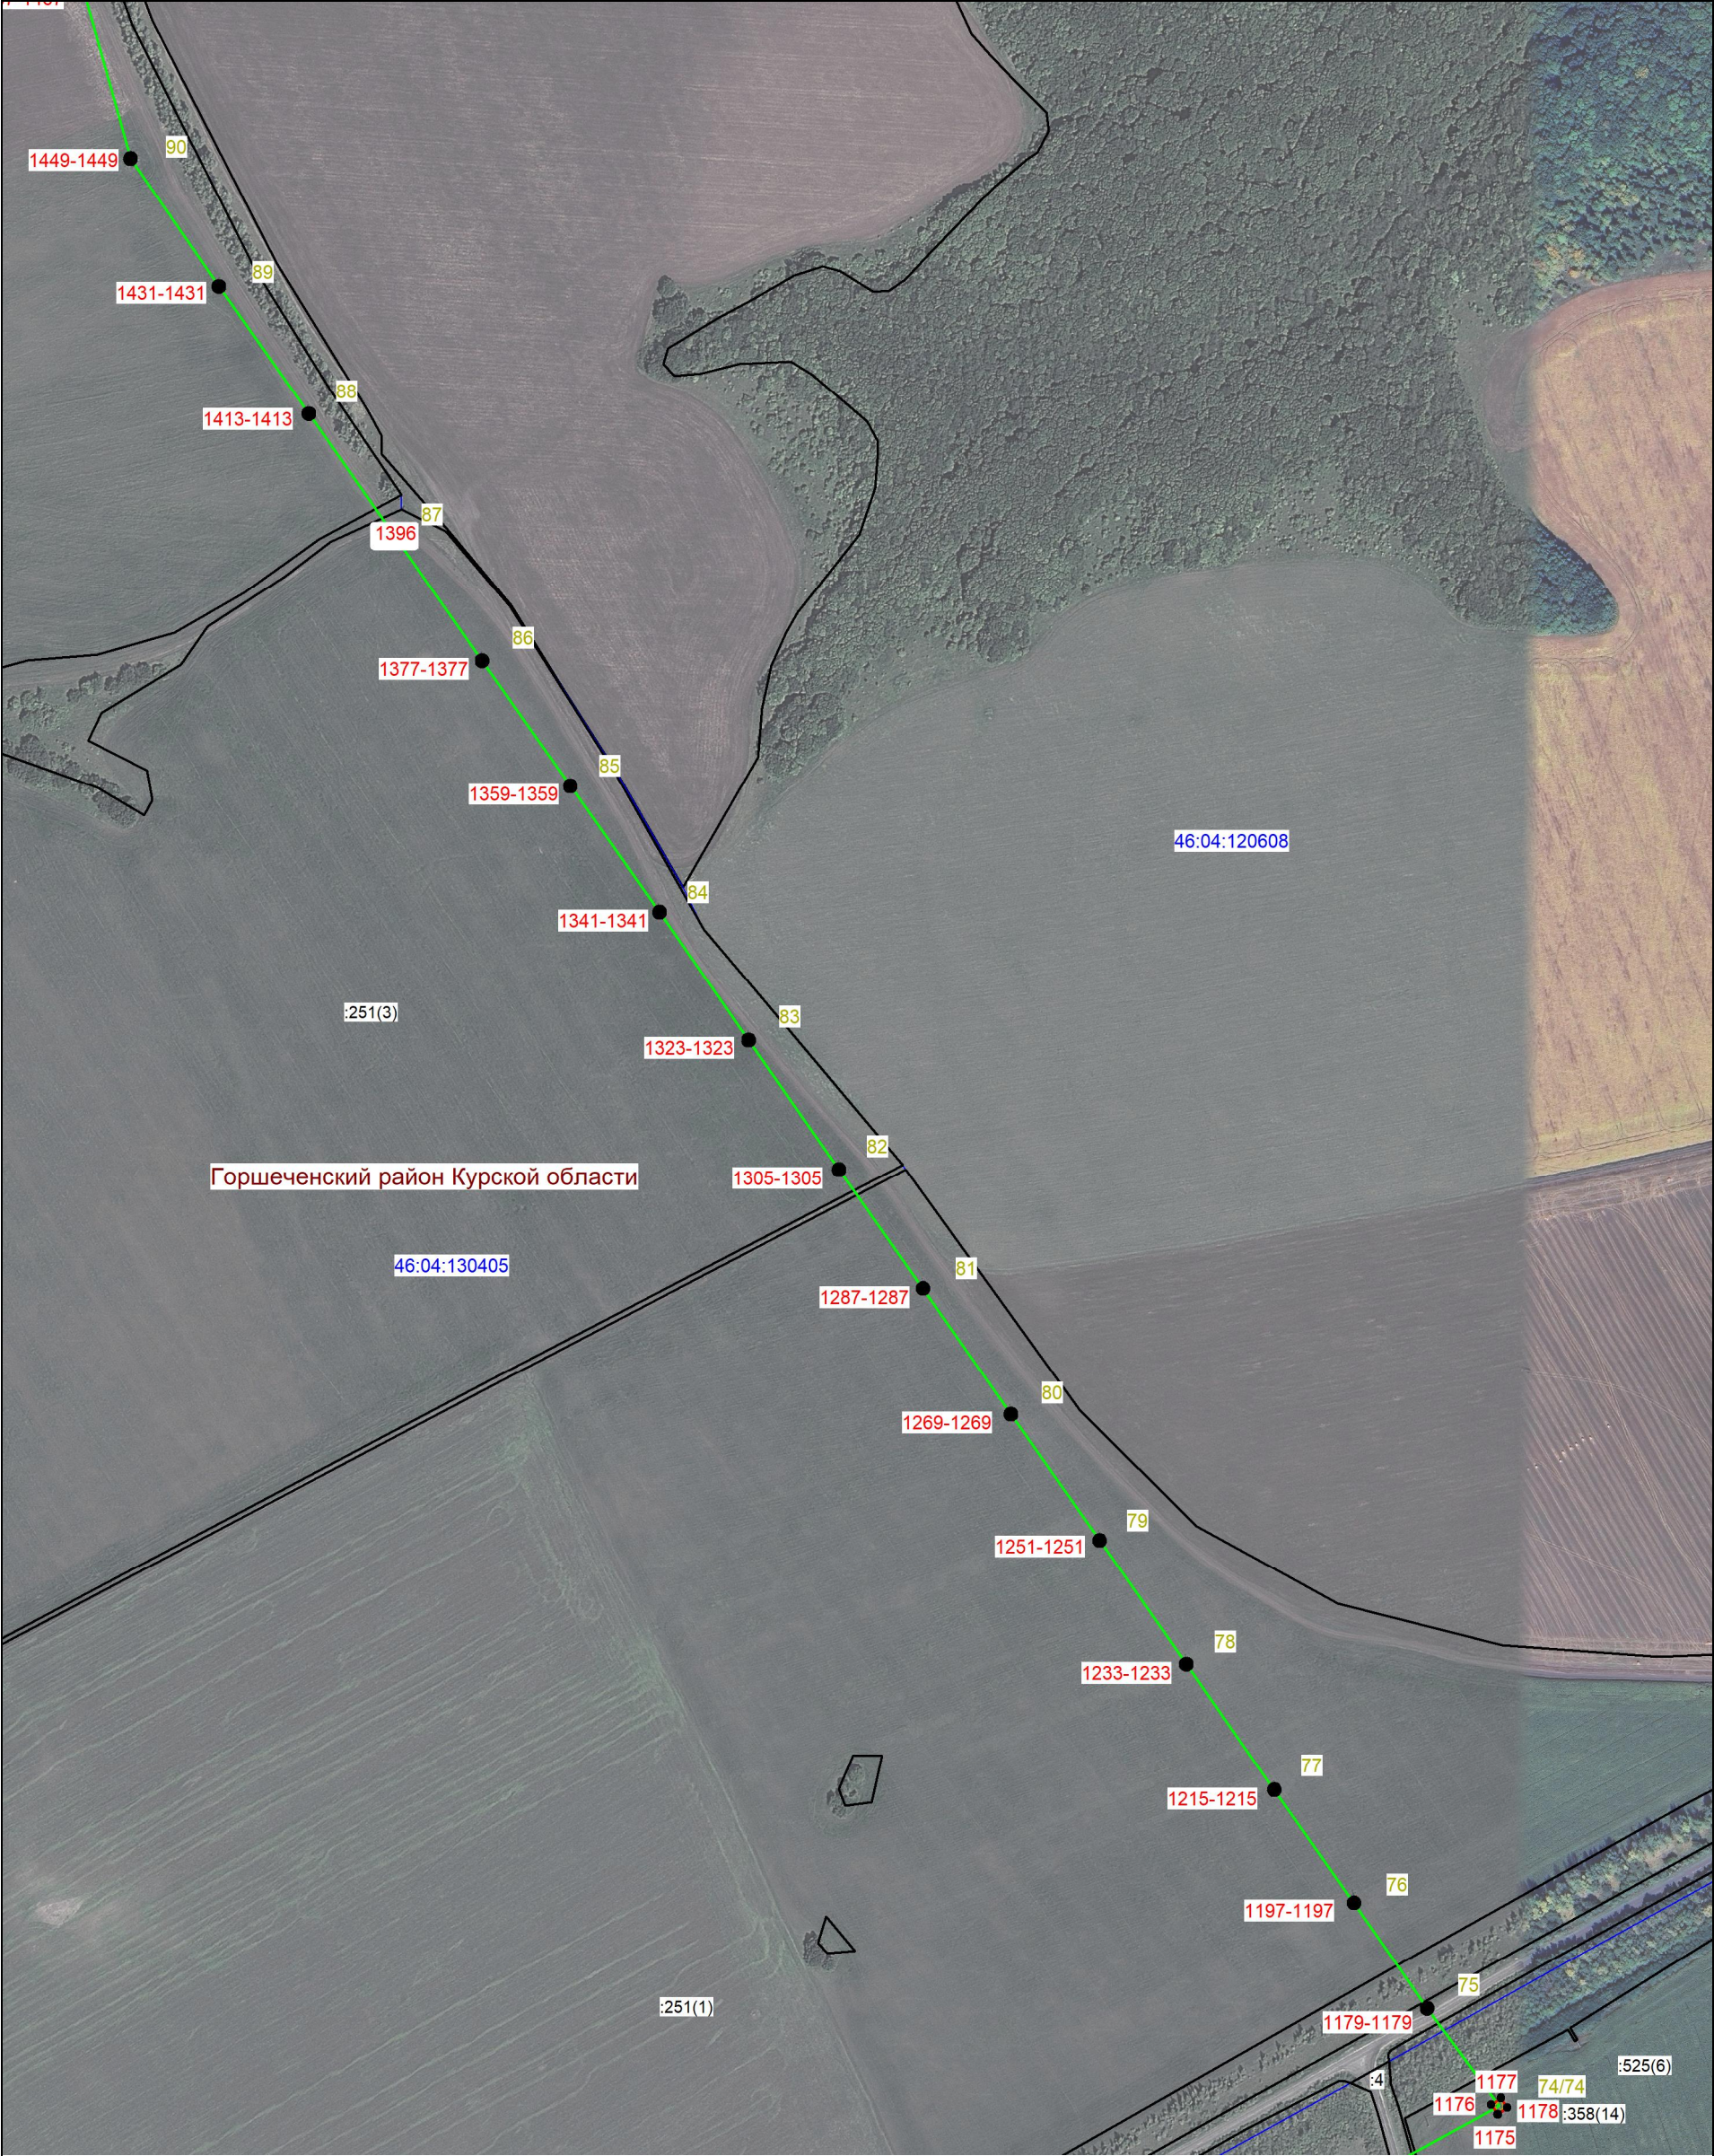

| Масштаб 1:5000                                                                          |                                                               |                                                                                      |                                         |
|-----------------------------------------------------------------------------------------|---------------------------------------------------------------|--------------------------------------------------------------------------------------|-----------------------------------------|
| Используемые условные знаки и обозначения:                                              |                                                               |                                                                                      |                                         |
|  1   | - проектная граница публичного сервитута и точка с ее номером | :39                                                                                  | - кадастровый номер земельного участка  |
|  1/1 | - линия электропередачи и опора с её номером                  |  | - граница муниципального образования    |
|      | - существующая часть границы земельного участка               | 46:14-6.51                                                                           | - реестровый номер охранной зоны        |
|      | - граница кадастрового квартала                               |  | - охранный зона инженерных коммуникаций |
| 46:14:160304                                                                            | - номер кадастрового квартала                                 |                                                                                      |                                         |




СХЕМА РАСПОЛОЖЕНИЯ ГРАНИЦ ПУБЛИЧНОГО СЕРВИТУТА

для использования земельных участков в целях эксплуатации существующего объекта энергетики регионального значения

**Воздушная линия электропередачи высокого напряжения ВЛ-35 кВ "Ястребовка-Ефросимовка" протяженностью по трассе-23700м, по цепям-23700м от портала 35кВ подстанции "Ястребовка" до портала 35кВ подстанции "Ефросимовка"**

(наименование объекта)

**План границ объекта**

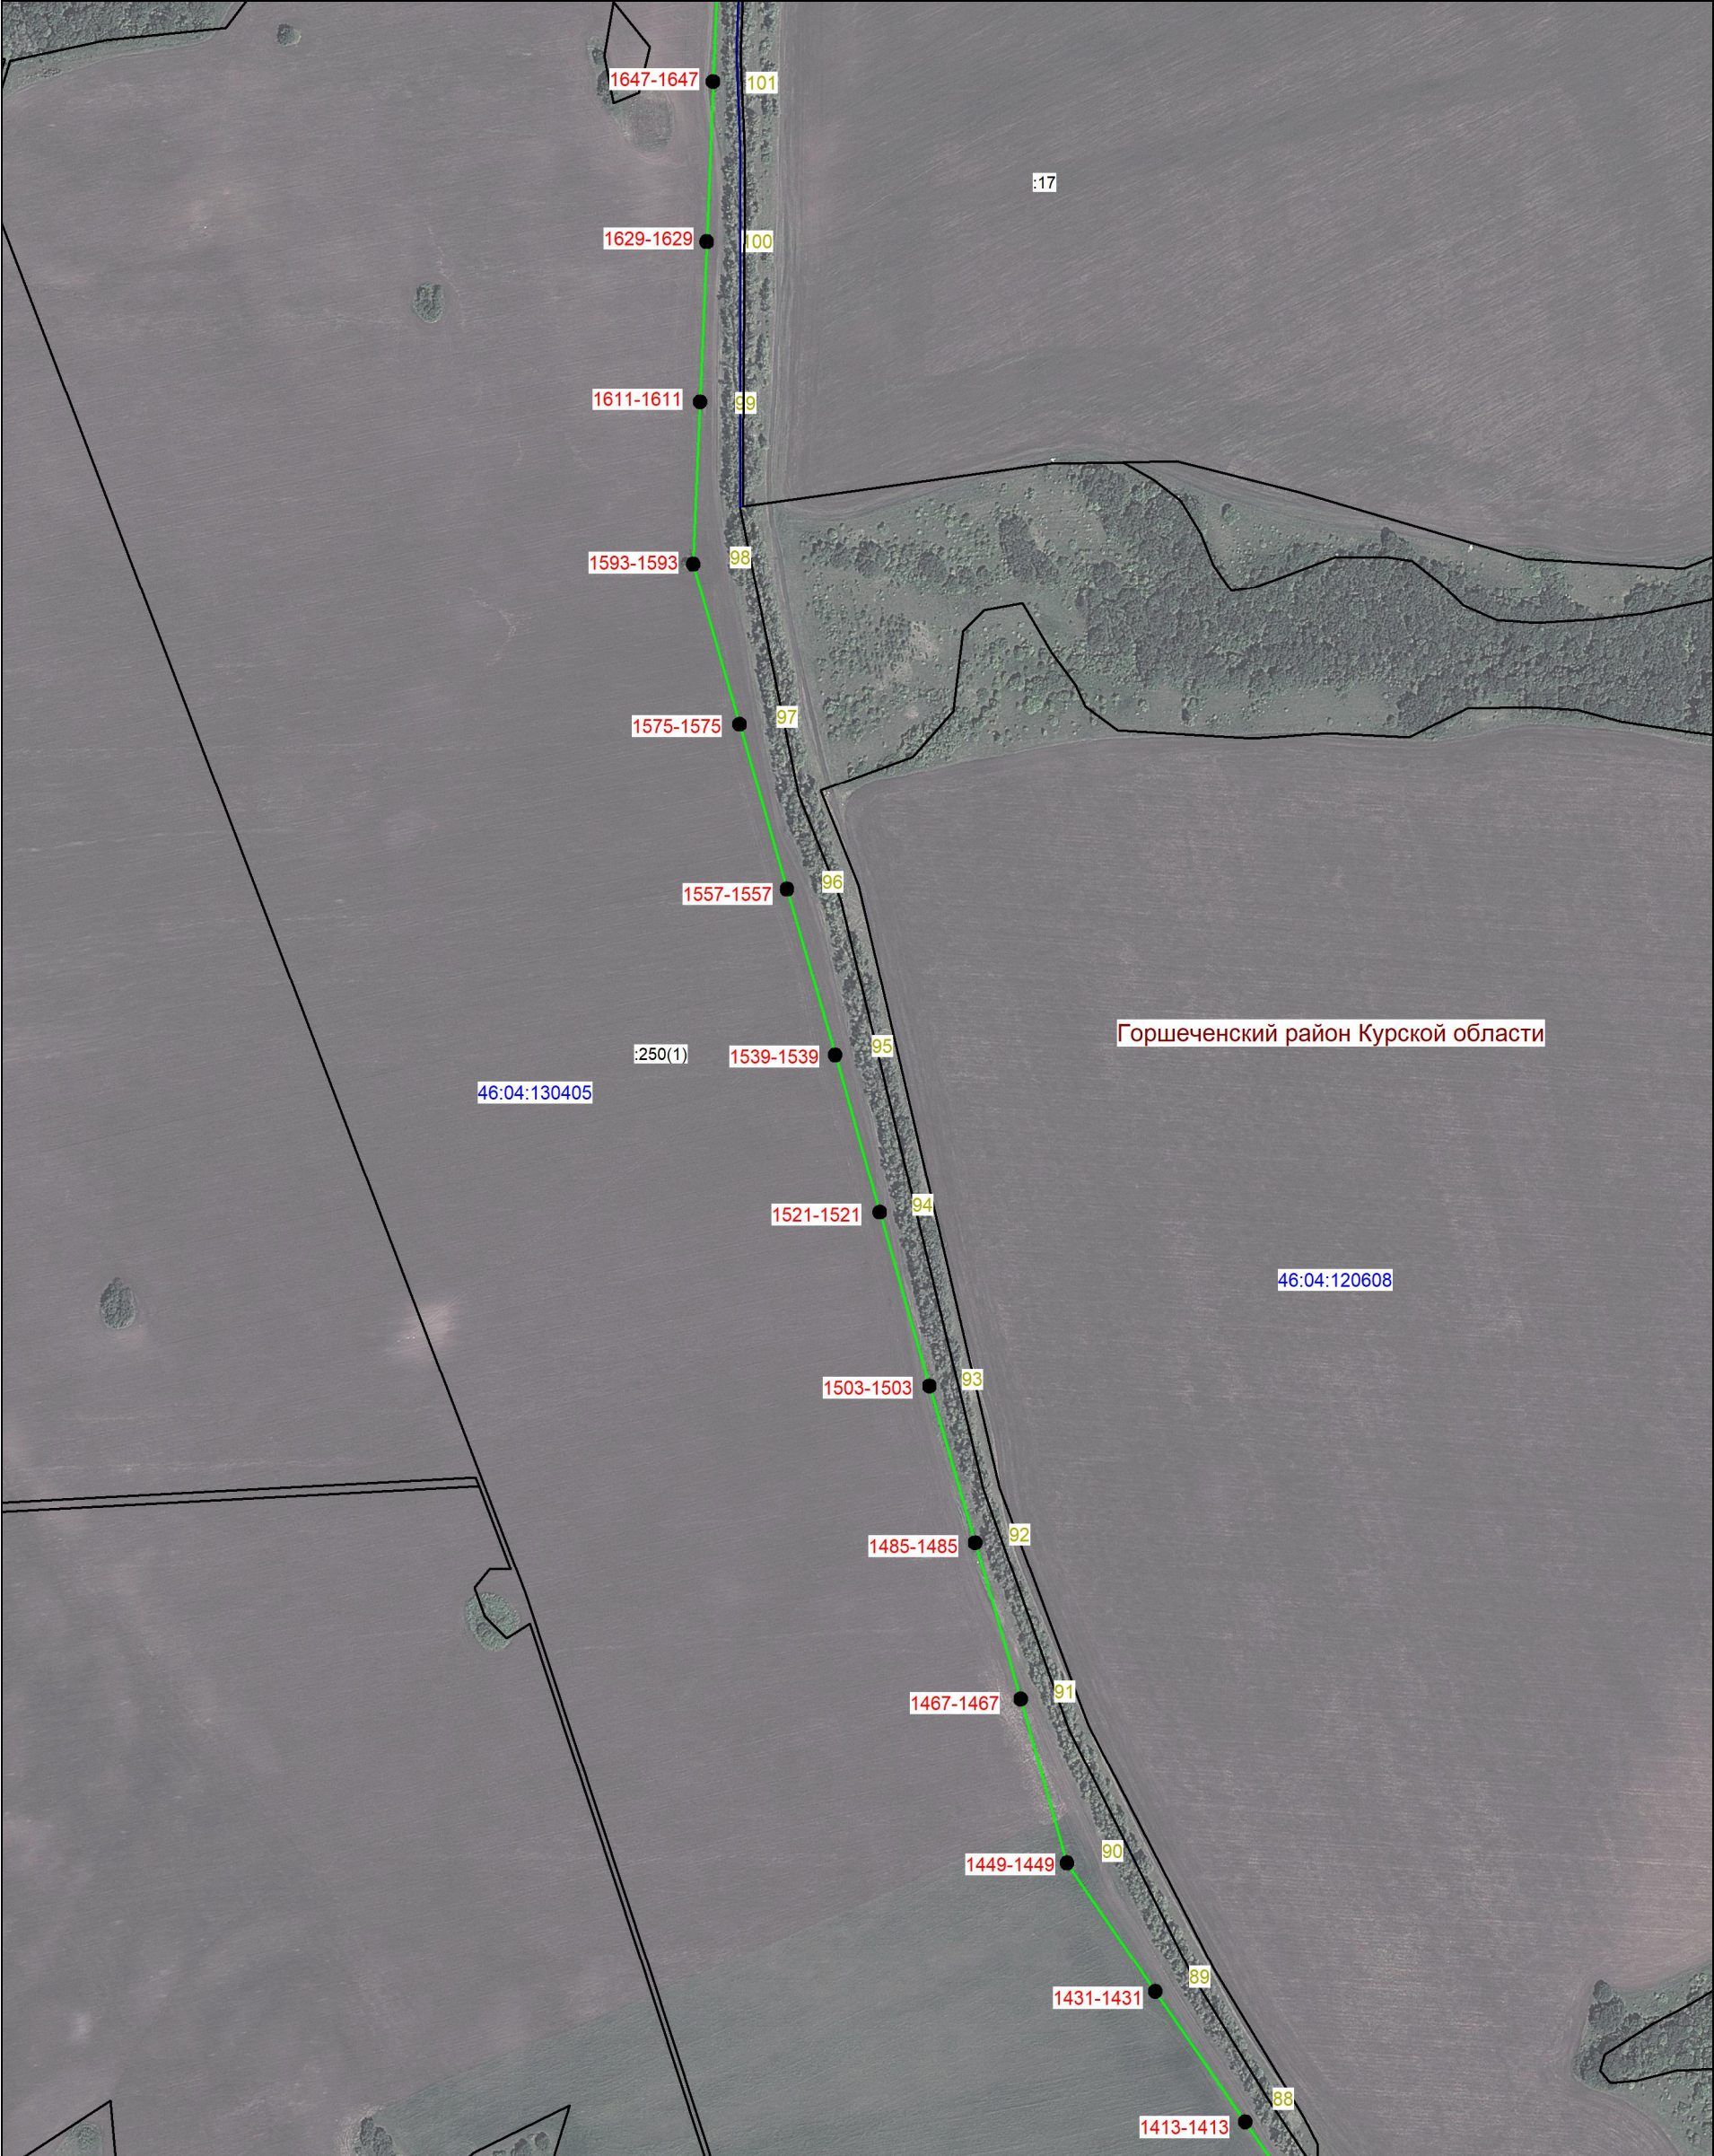

|                                            |                                                               |                       |                                         |
|--------------------------------------------|---------------------------------------------------------------|-----------------------|-----------------------------------------|
| Масштаб 1:5000                             |                                                               |                       |                                         |
| Используемые условные знаки и обозначения: |                                                               |                       |                                         |
| <div><div></div><div>1</div></div>         | - проектная граница публичного сервитута и точка с её номером | <div>:39</div>        | - кадастровый номер земельного участка  |
| <div><div></div><div>1/1</div></div>       | - линия электропередачи и опора с её номером                  | <div></div>           | - граница муниципального образования    |
| <div></div>                                | - существующая часть границы земельного участка               | <div>46:14-6.51</div> | - реестровый номер охранной зоны        |
| <div></div>                                | - граница кадастрового квартала                               | <div></div>           | - охранный зона инженерных коммуникаций |
| <div>46:14:160304</div>                    | - номер кадастрового квартала                                 |                       |                                         |



СХЕМА РАСПОЛОЖЕНИЯ ГРАНИЦ ПУБЛИЧНОГО СЕРВИТУТА

для использования земельных участков в целях эксплуатации существующего объекта энергетики регионального значения

**Воздушная линия электропередачи высокого напряжения ВЛ-35 кВ "Ястребовка-Ефросимовка" протяженностью по трассе-23700м, по цепям-23700м от портала 35кВ подстанции "Ястребовка" до портала 35кВ подстанции "Ефросимовка"**

(наименование объекта)

План границ объекта



|                                            |                                                               |                       |                                         |
|--------------------------------------------|---------------------------------------------------------------|-----------------------|-----------------------------------------|
| Масштаб 1:5000                             |                                                               |                       |                                         |
| Используемые условные знаки и обозначения: |                                                               |                       |                                         |
| <div><div></div><div>1</div></div>         | - проектная граница публичного сервитута и точка с ее номером | <div>:39</div>        | - кадастровый номер земельного участка  |
| <div><div></div><div>1/1</div></div>       | - линия электропередачи и опора с её номером                  | <div></div>           | - граница муниципального образования    |
| <div><div></div></div>                     | - существующая часть границы земельного участка               | <div>46:14-6.51</div> | - реестровый номер охранной зоны        |
| <div><div></div></div>                     | - граница кадастрового квартала                               | <div></div>           | - охранный зона инженерных коммуникаций |
| <div>46:14:160304</div>                    | - номер кадастрового квартала                                 |                       |                                         |




### СХЕМА РАСПОЛОЖЕНИЯ ГРАНИЦ ПУБЛИЧНОГО СЕРВИТУТА

для использования земельных участков в целях эксплуатации существующего объекта энергетики регионального значения  
**Воздушная линия электропередачи высокого напряжения ВЛ-35 кВ "Ястребовка-Ефросимовка" протяженностью по трассе-23700м, по цепям-23700м от портала 35кВ подстанции "Ястребовка" до портала 35кВ подстанции "Ефросимовка"**

(наименование объекта)

### План границ объекта

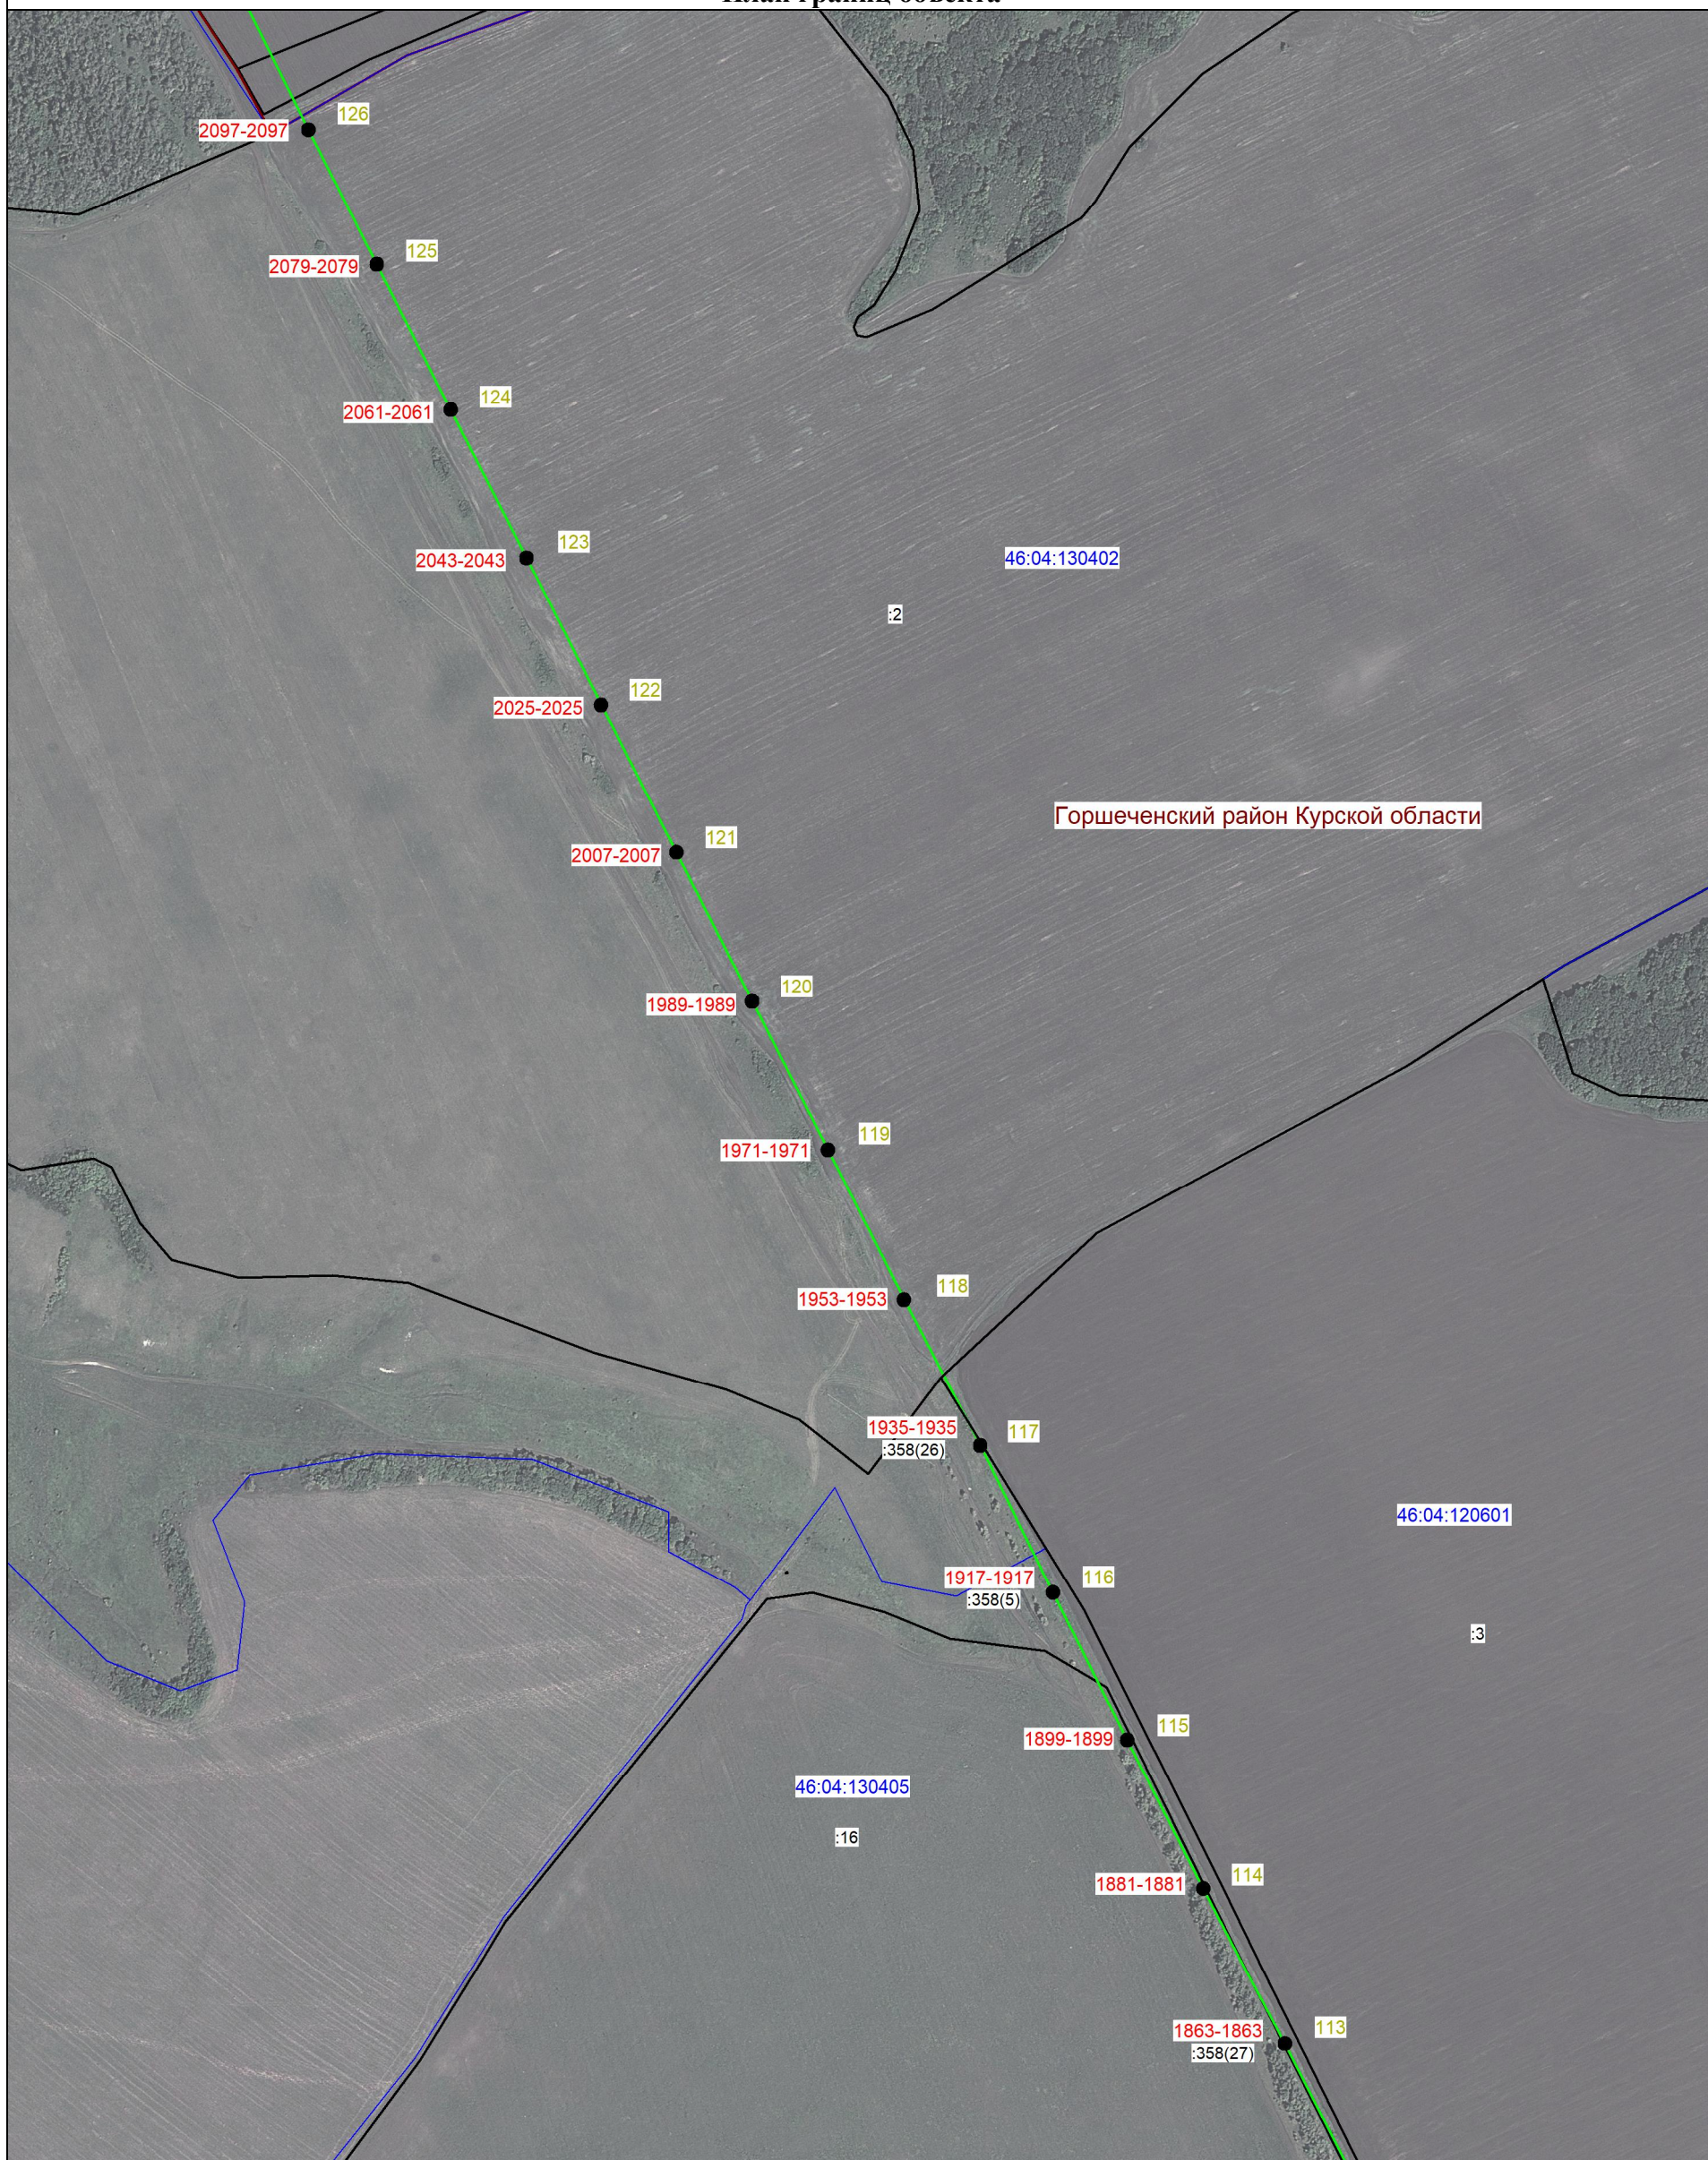


**Масштаб 1:5000**


**Используемые условные знаки и обозначения:**

|                                                                                         |                                                               |                                                                                     |                                         |
|-----------------------------------------------------------------------------------------|---------------------------------------------------------------|-------------------------------------------------------------------------------------|-----------------------------------------|
|  1   | - проектная граница публичного сервитута и точка с её номером | :39                                                                                 | - кадастровый номер земельного участка  |
|  1/1 | - линия электропередачи и опора с её номером                  |  | - граница муниципального образования    |
|      | - существующая часть границы земельного участка               | 46:14-6.51                                                                          | - реестровый номер охранной зоны        |
|      | - граница кадастрового квартала                               |  | - охранный зона инженерных коммуникаций |
| 46:14:160304                                                                            | - номер кадастрового квартала                                 |                                                                                     |                                         |



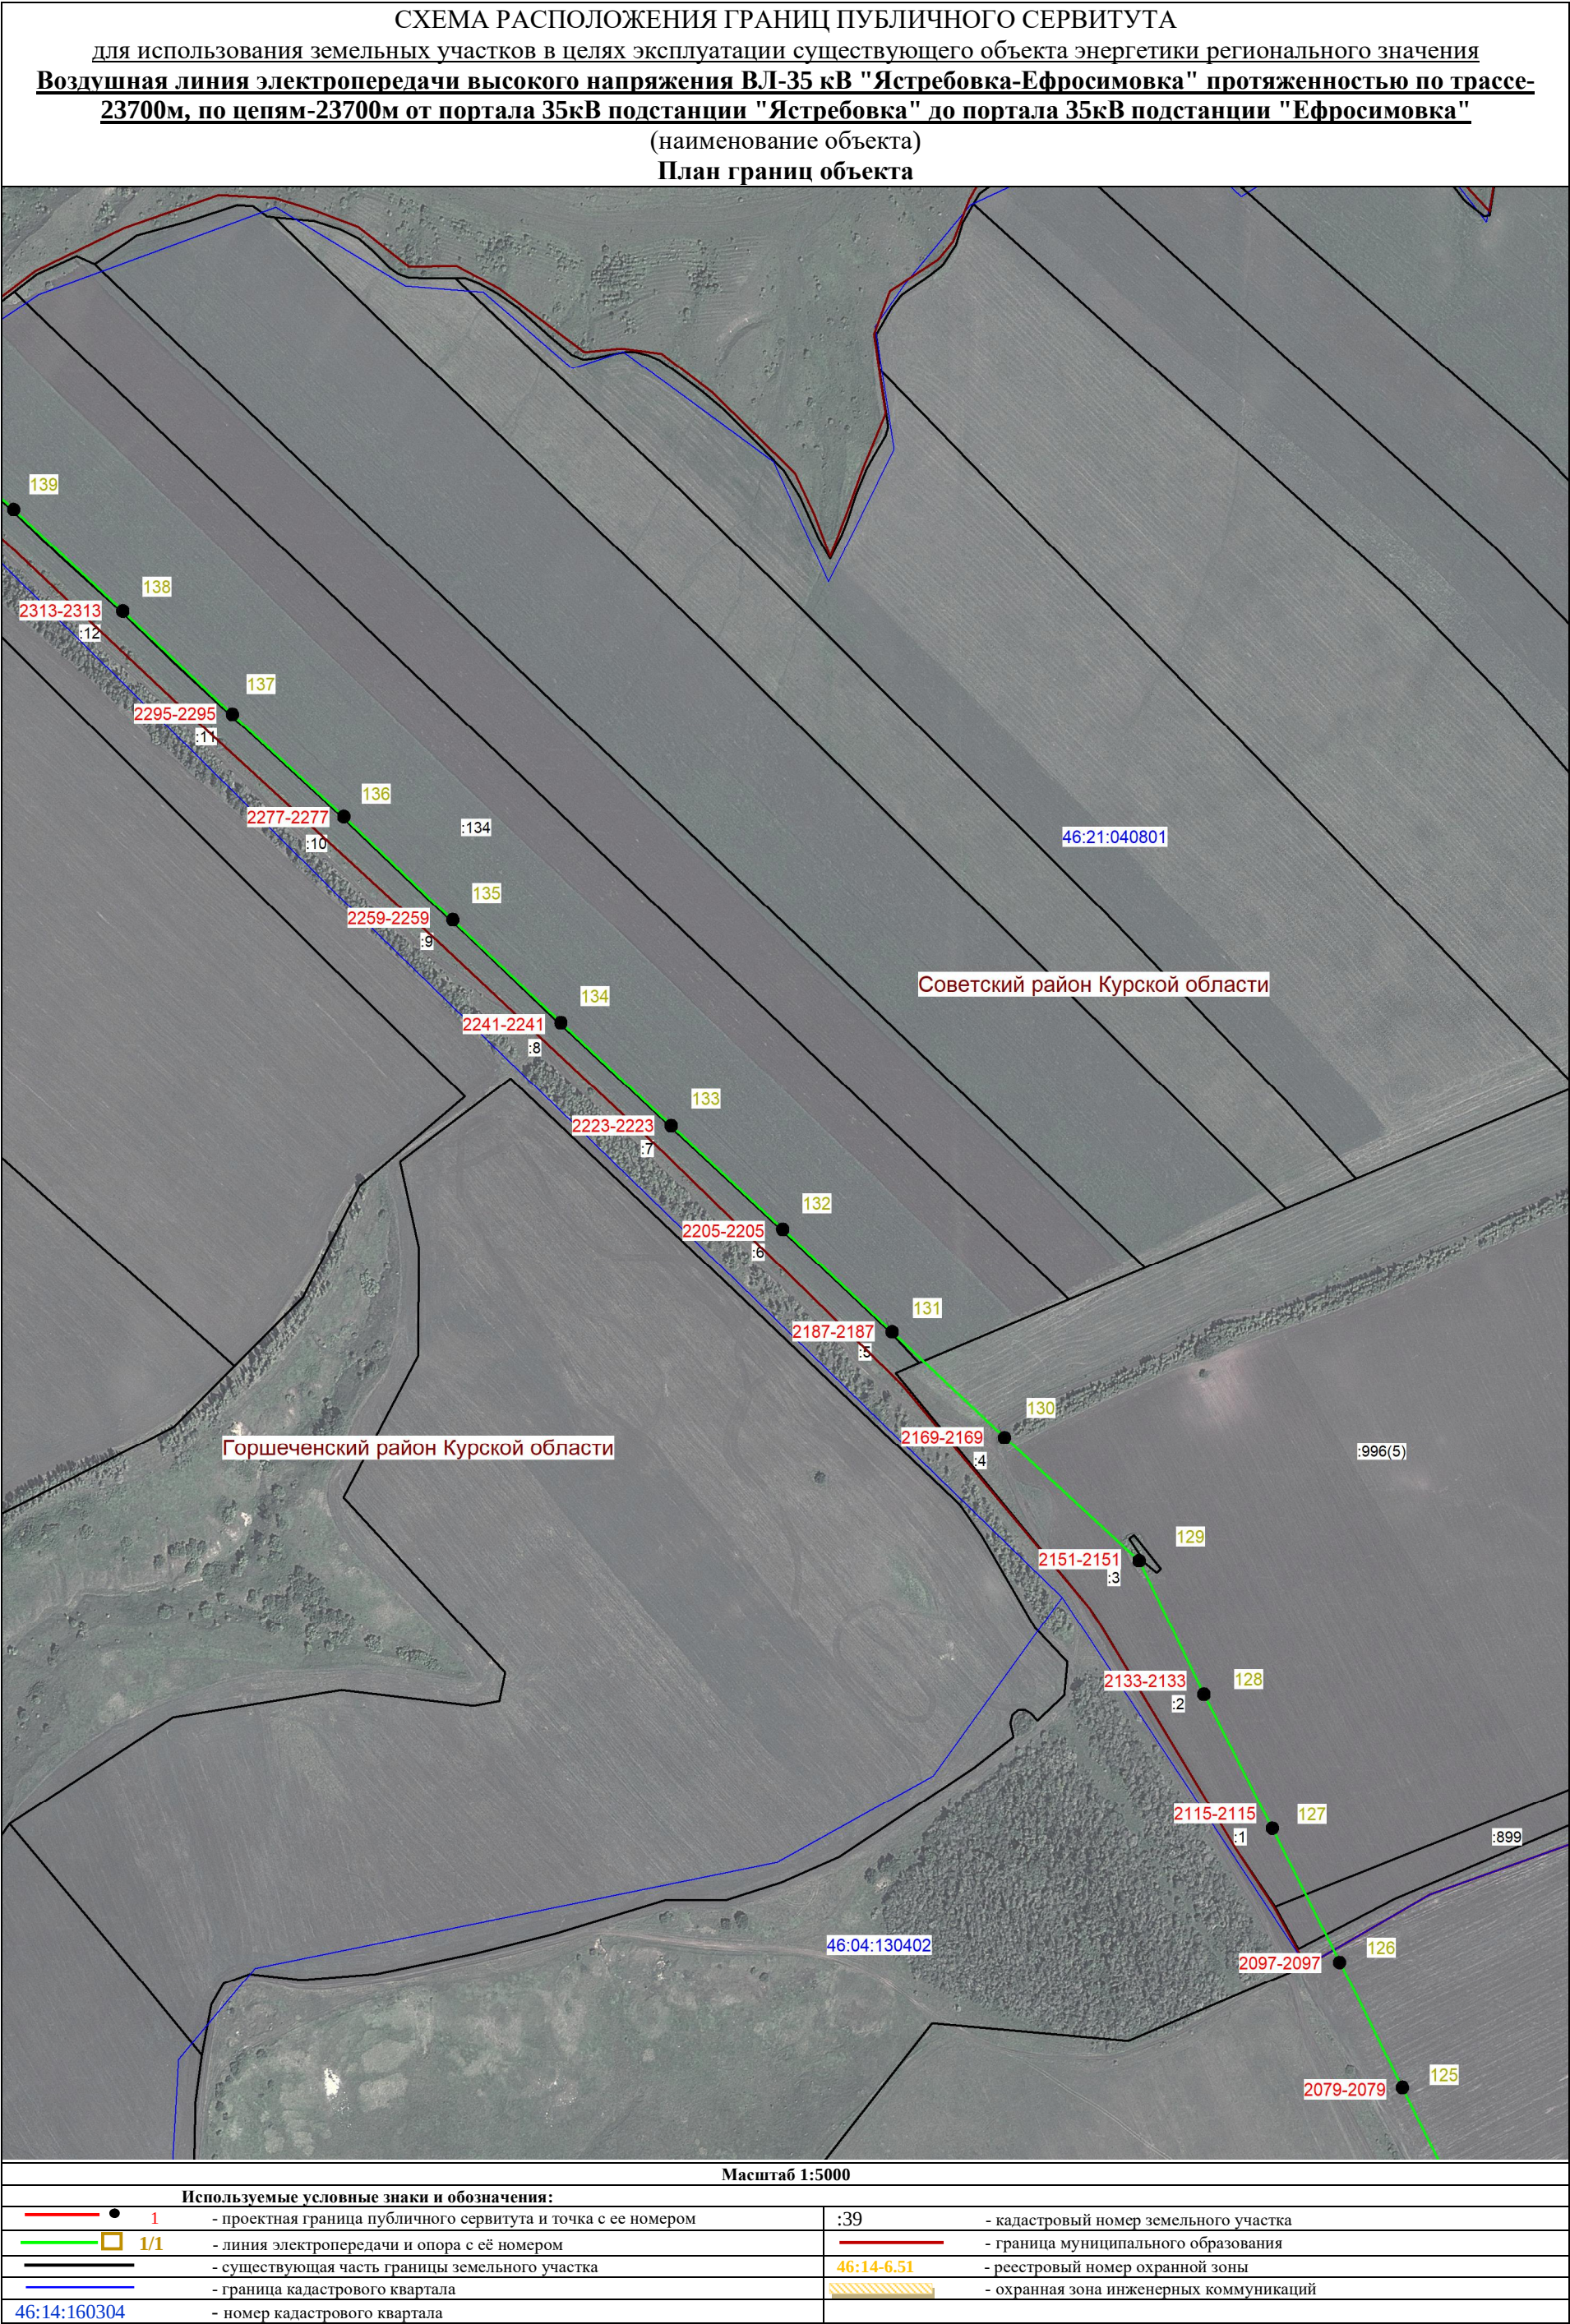



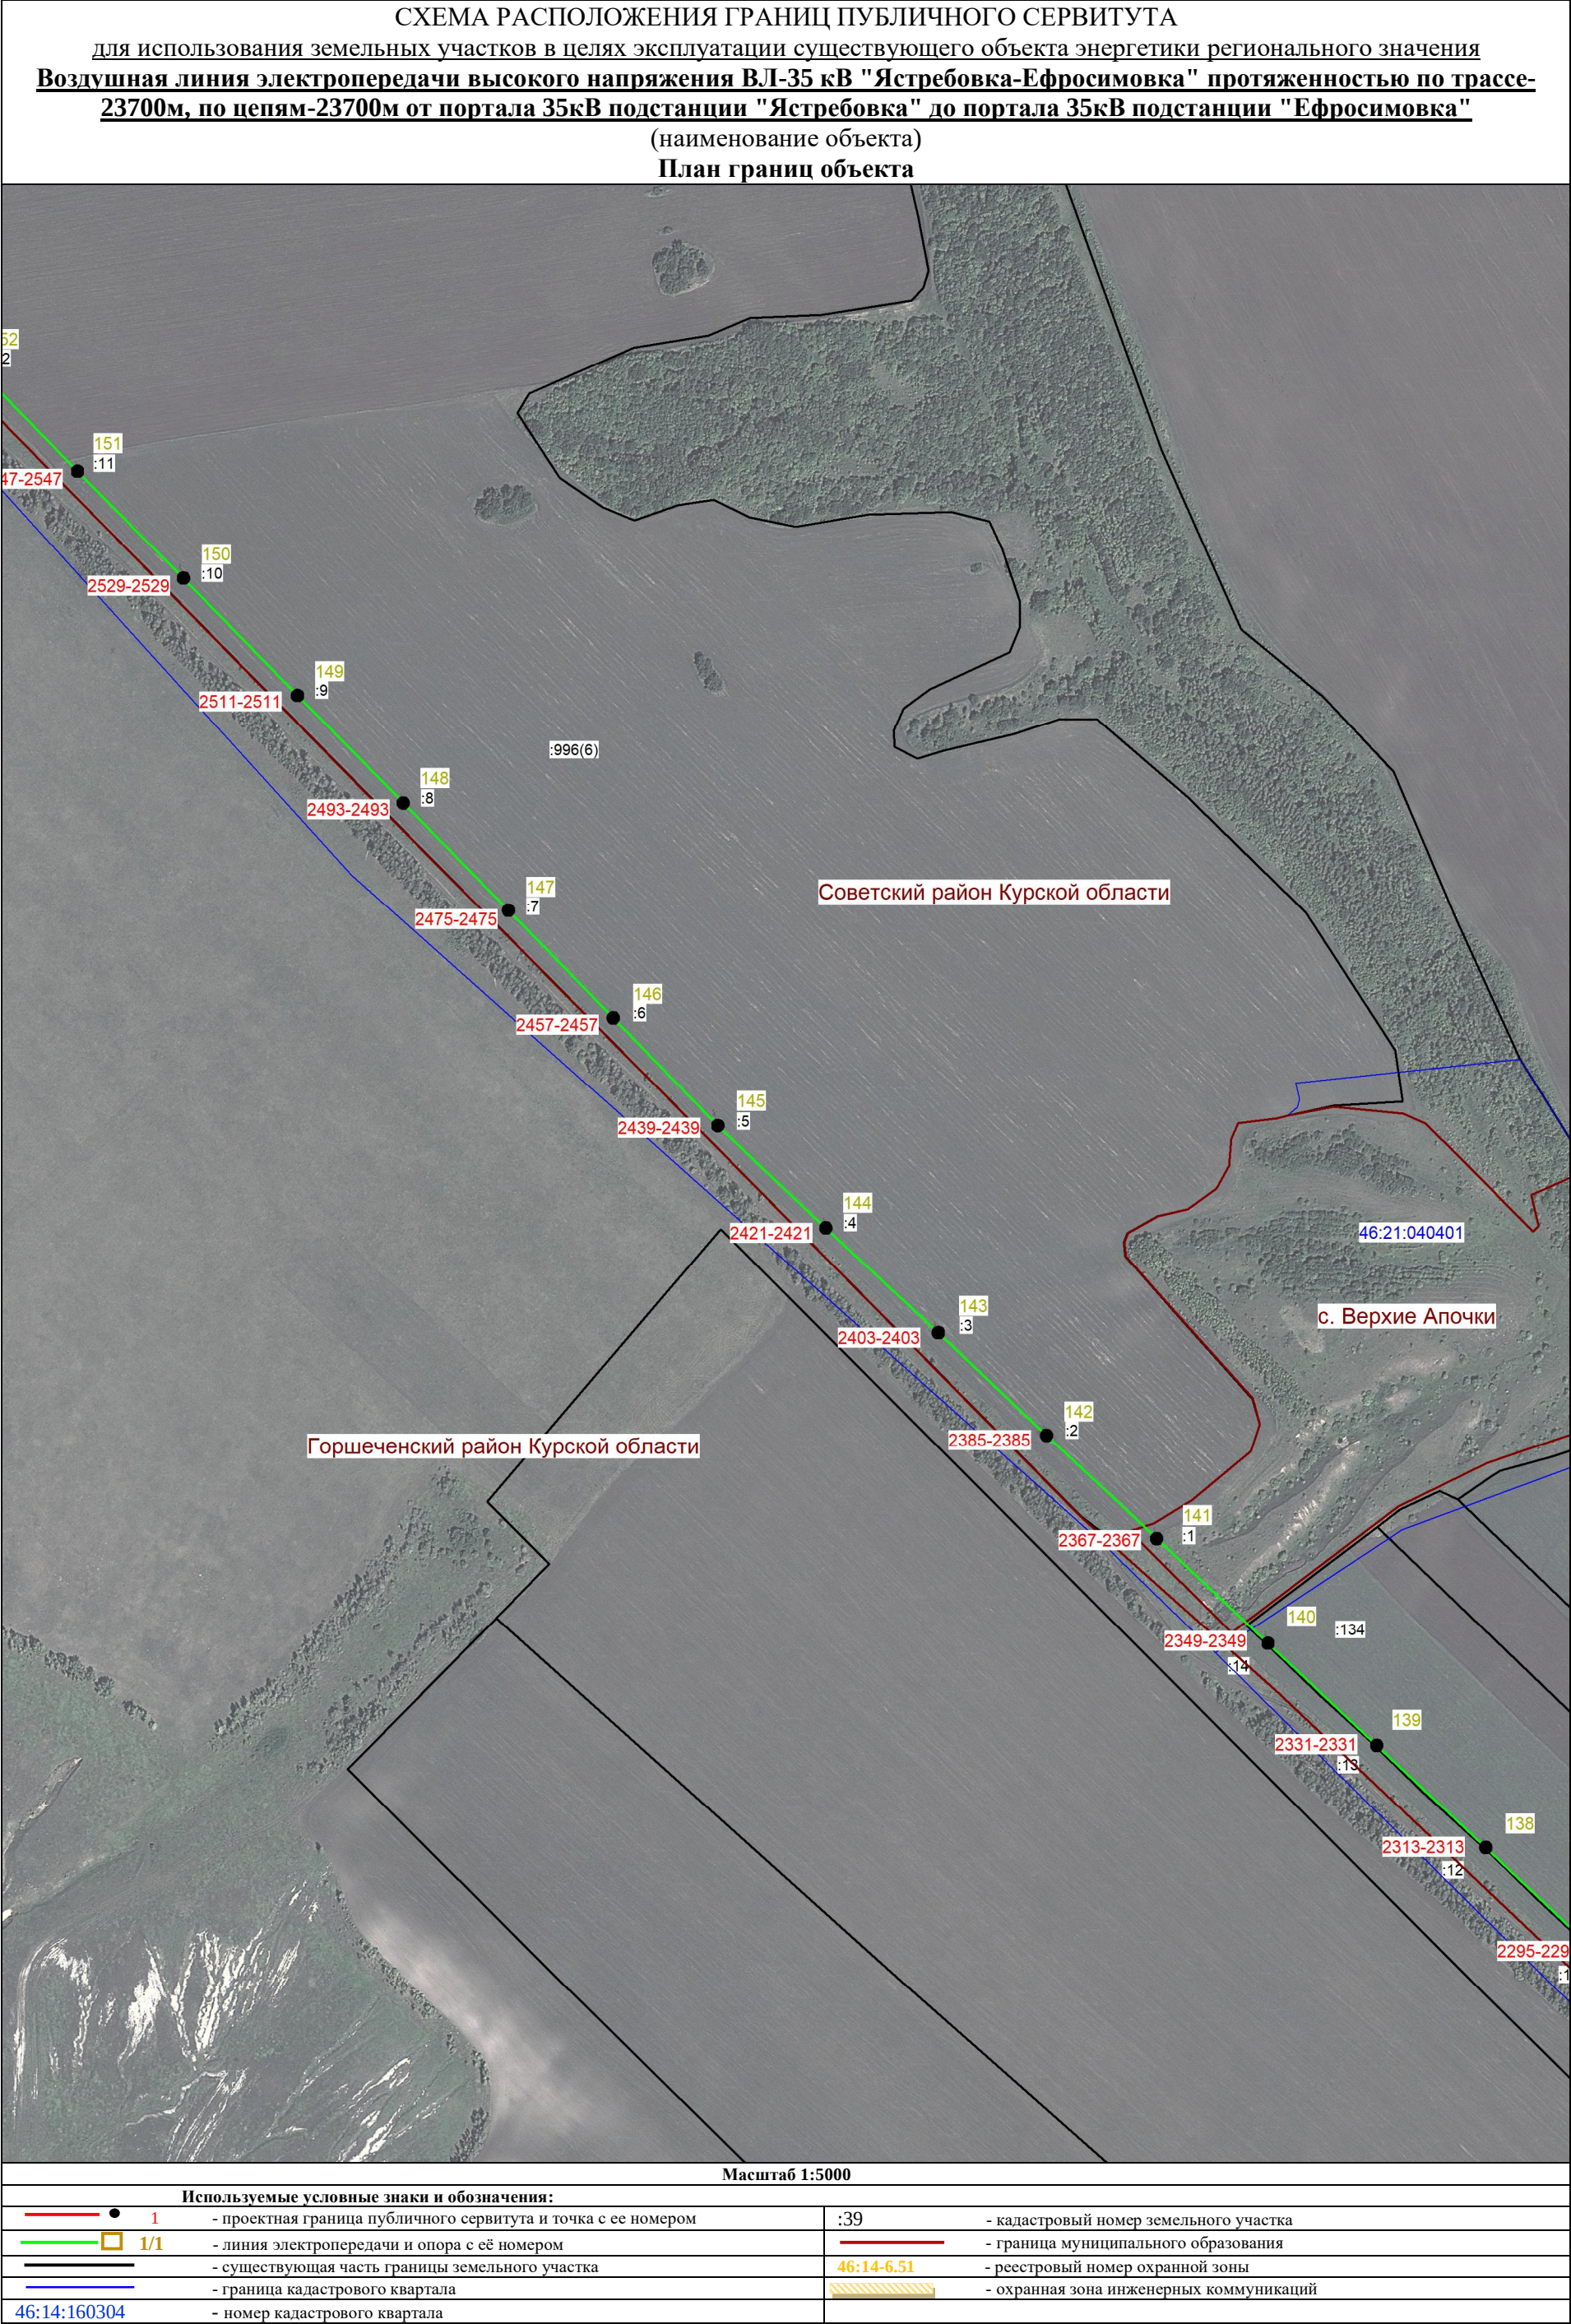







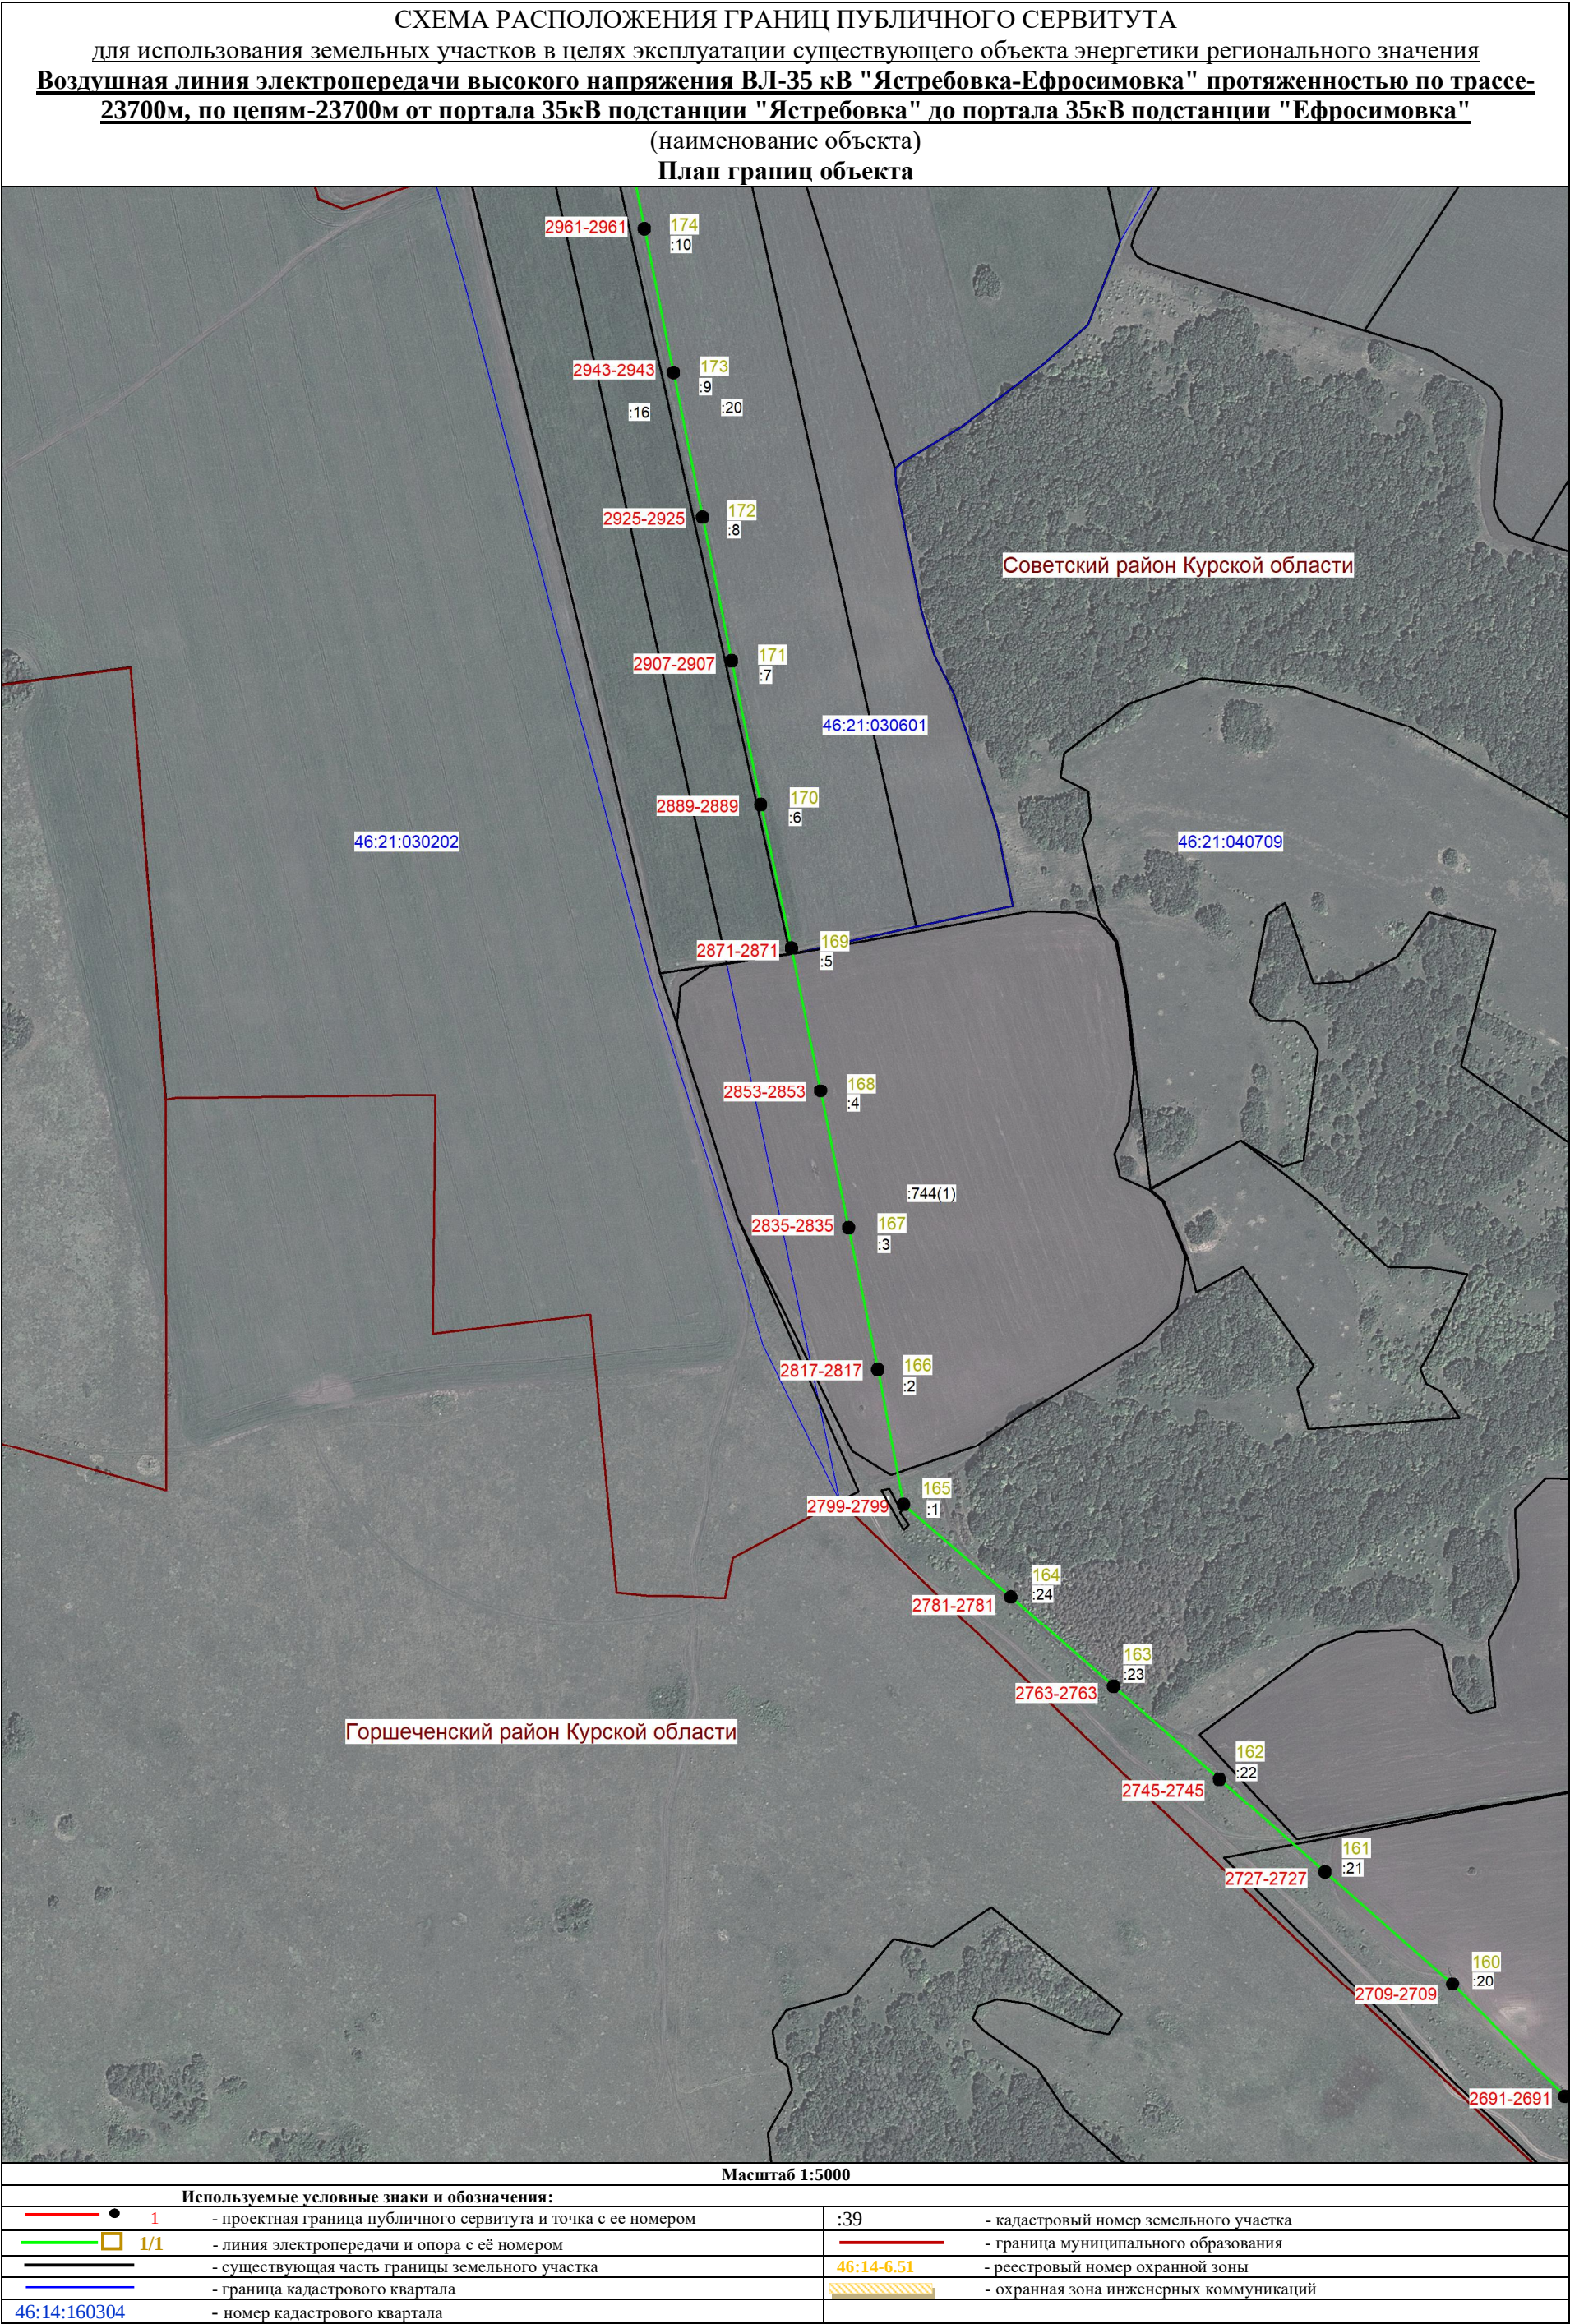




СХЕМА РАСПОЛОЖЕНИЯ ГРАНИЦ ПУБЛИЧНОГО СЕРВИТУТА

для использования земельных участков в целях эксплуатации существующего объекта энергетики регионального значения

**Воздушная линия электропередачи высокого напряжения ВЛ-35 кВ "Ястребовка-Ефросимовка" протяженностью по трассе-23700м, по цепям-23700м от портала 35кВ подстанции "Ястребовка" до портала 35кВ подстанции "Ефросимовка"**

(наименование объекта)

**План границ объекта**



|                                            |            |                                                               |
|--------------------------------------------|------------|---------------------------------------------------------------|
| Масштаб 1:5000                             |            |                                                               |
| Используемые условные знаки и обозначения: |            |                                                               |
|                                            | 1          | - проектная граница публичного сервитута и точка с ее номером |
|                                            | 1/1        | - линия электропередачи и опора с её номером                  |
|                                            |            | - существующая часть границы земельного участка               |
|                                            |            | - граница кадастрового квартала                               |
| 46:14:160304                               |            | - номер кадастрового квартала                                 |
|                                            | :39        | - кадастровый номер земельного участка                        |
|                                            |            | - граница муниципального образования                          |
|                                            | 46:14-6.51 | - реестровый номер охранной зоны                              |
|                                            |            | - охранный зона инженерных коммуникаций                       |



СХЕМА РАСПОЛОЖЕНИЯ ГРАНИЦ ПУБЛИЧНОГО СЕРВИТУТА  
для использования земельных участков в целях эксплуатации существующего объекта энергетики регионального значения  
**Воздушная линия электропередачи высокого напряжения ВЛ-35 кВ "Ястребовка-Ефросимовка" протяженностью по трассе-  
23700м, по цепям-23700м от портала 35кВ подстанции "Ястребовка" до портала 35кВ подстанции "Ефросимовка"**  
(наименование объекта)  
**План границ объекта**



|                                            |     |                                                               |
|--------------------------------------------|-----|---------------------------------------------------------------|
| Масштаб 1:5000                             |     |                                                               |
| Используемые условные знаки и обозначения: |     |                                                               |
|                                            | 1   | - проектная граница публичного сервитута и точка с ее номером |
|                                            | 1/1 | - линия электропередачи и опора с её номером                  |
|                                            |     | - существующая часть границы земельного участка               |
|                                            |     | - граница кадастрового квартала                               |
| 46:14:160304                               |     | - номер кадастрового квартала                                 |
|                                            | :39 | - кадастровый номер земельного участка                        |
|                                            |     | - граница муниципального образования                          |
| 46:14-6.51                                 |     | - реестровый номер охранной зоны                              |
|                                            |     | - охранный зона инженерных коммуникаций                       |